





MMA
apxumekmu




MWA
apxumekmu



MMA
apxumekmu



MWA
apxumekmu

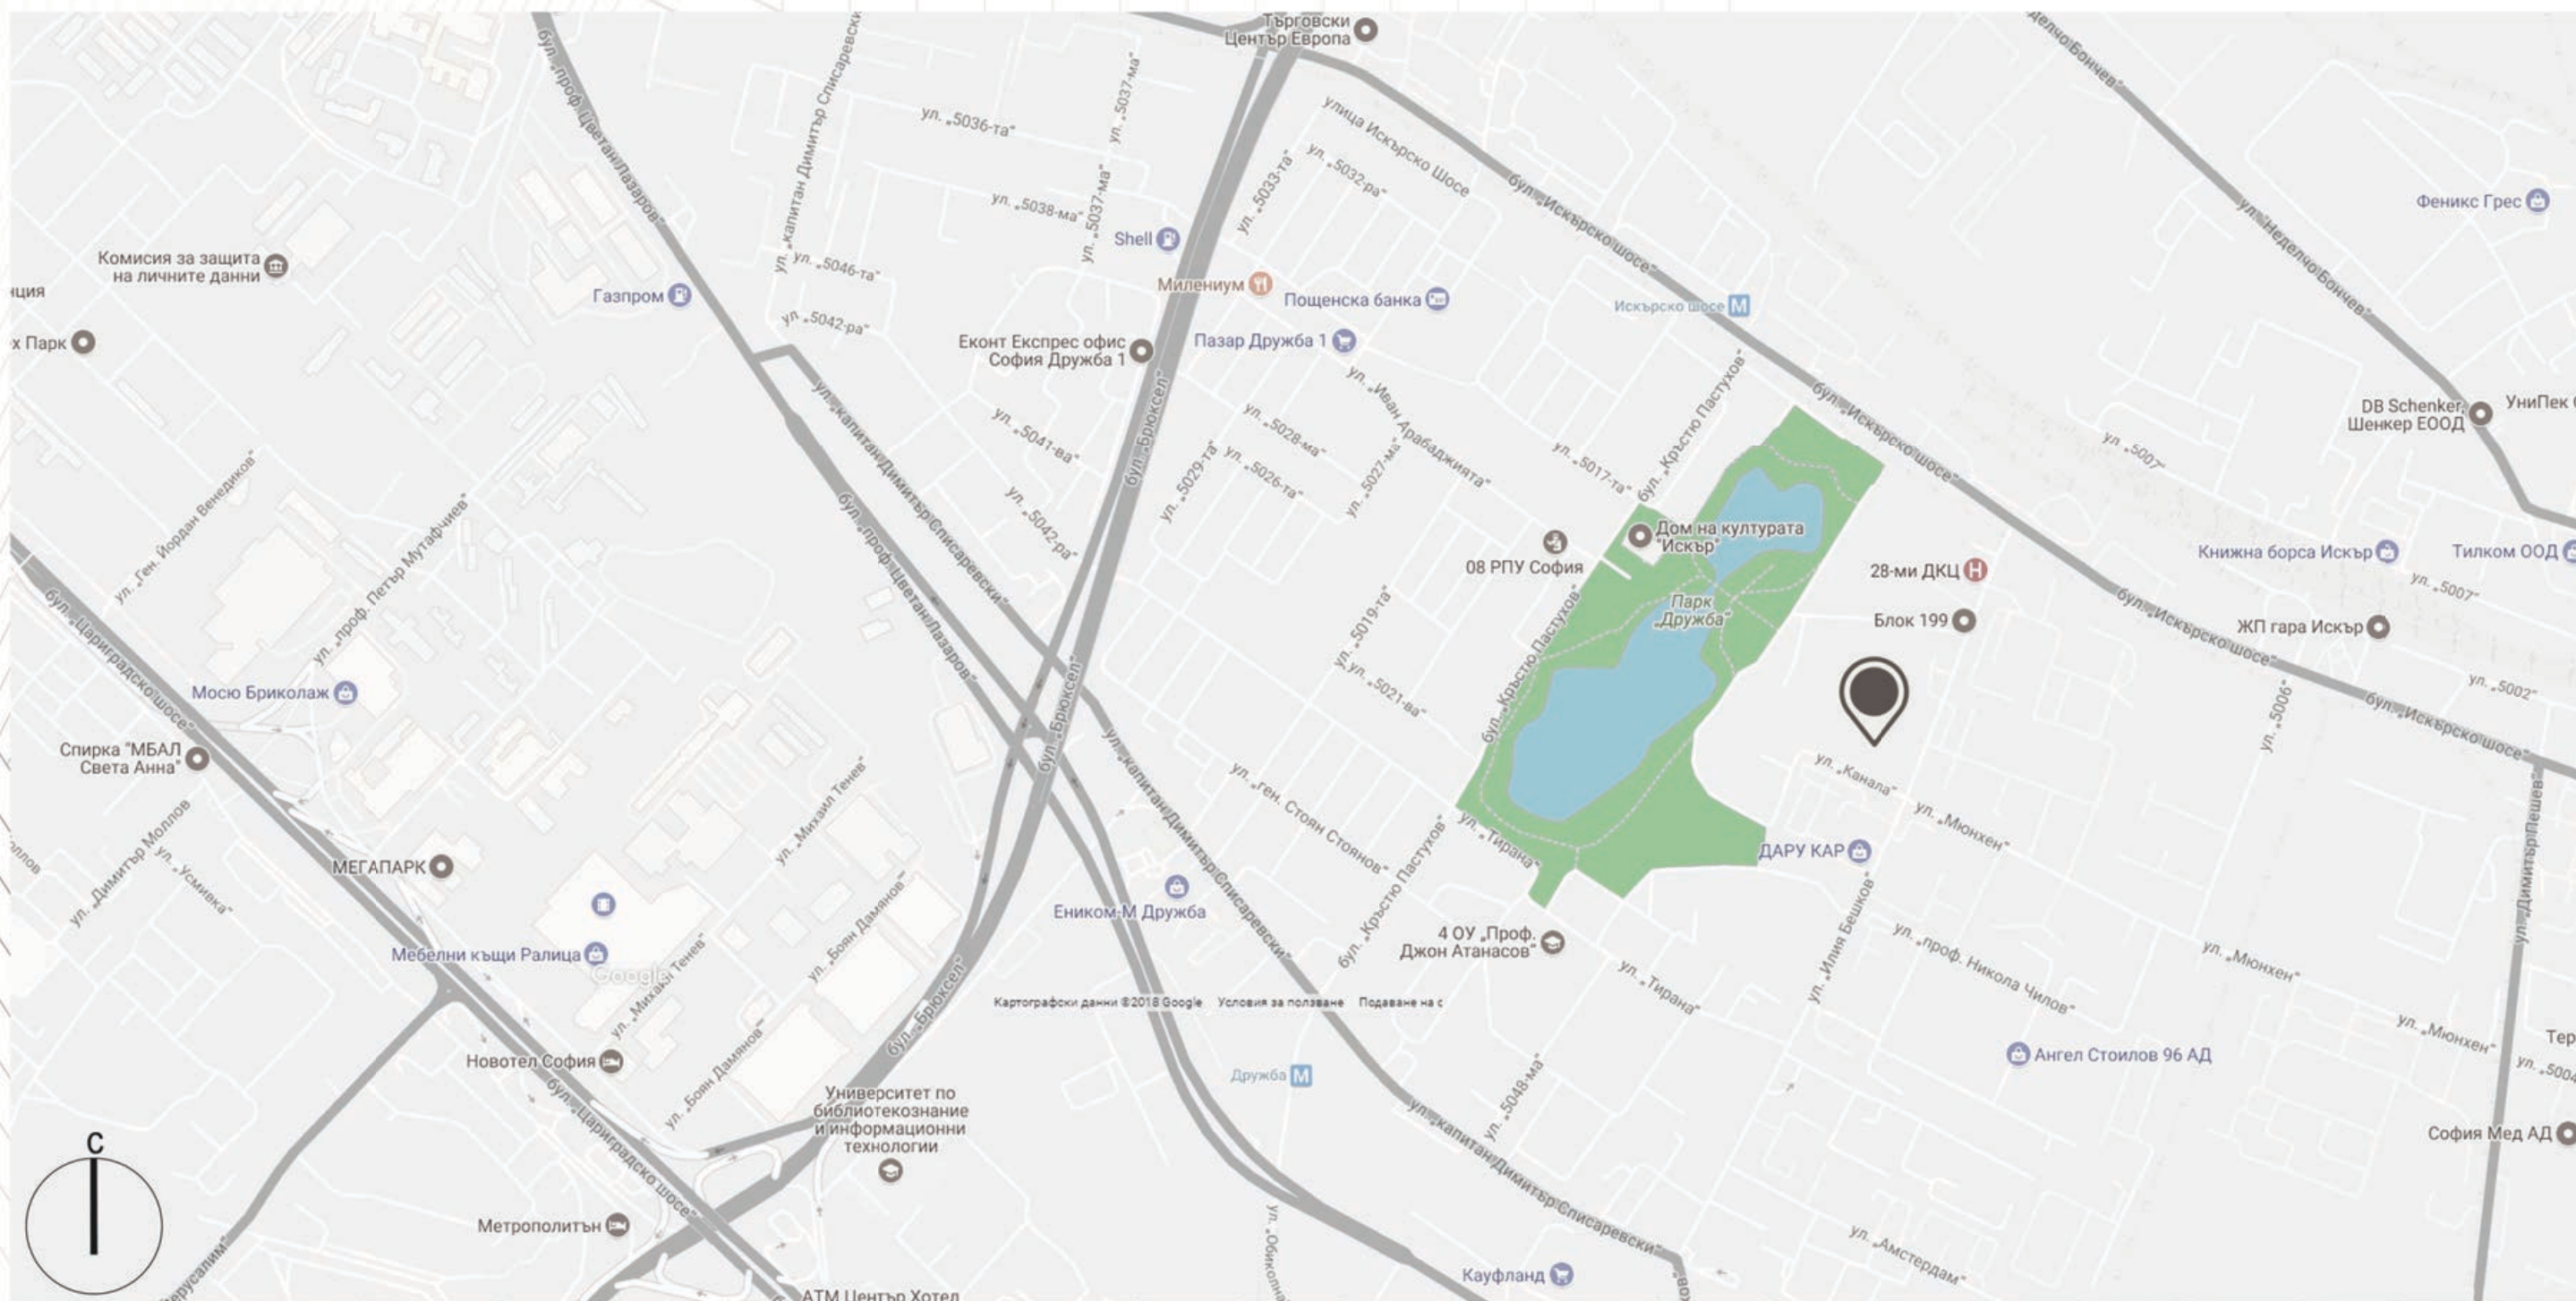


Сградите се намират в ъглов имот разположен на три улици в кв. Дружба. В непосредствена близост до парк "Дружба", който освен със своята зеленина привлича и с наличието на езеро.

- В непосредствена близост (около 5 мин пеша) се намира Парк "Дружба".
- На разстояние 800м (около 10мин пеша) се намира Метростанция "Искърско шосе".
- В близост се намират много спирки на обществения транспорт - на автобусни линии 10; 14; 88; 604; на трамвайни линии - 20; 23.



- На разстояние около 600м (около 8 мин пеша) се намира Дом на културата "Искър".
- На разстояние около 700м (около 9 мин пеша) се намира Столична община-Район Искър.
- На разстояние около 700м (около 9 мин пеша) се намира 8 РПУ София.

- В близост се намират много обекти на общественото обслужване, както и детски градини, училища, църкви, спортни зони и др.
- В близост се намира 28 ДКЦ.
- В близост се намира 4 ОУ Джон Атанасов.
- На около 1200м (около 15 мин пеша) се намира Пазар Дружба 1.

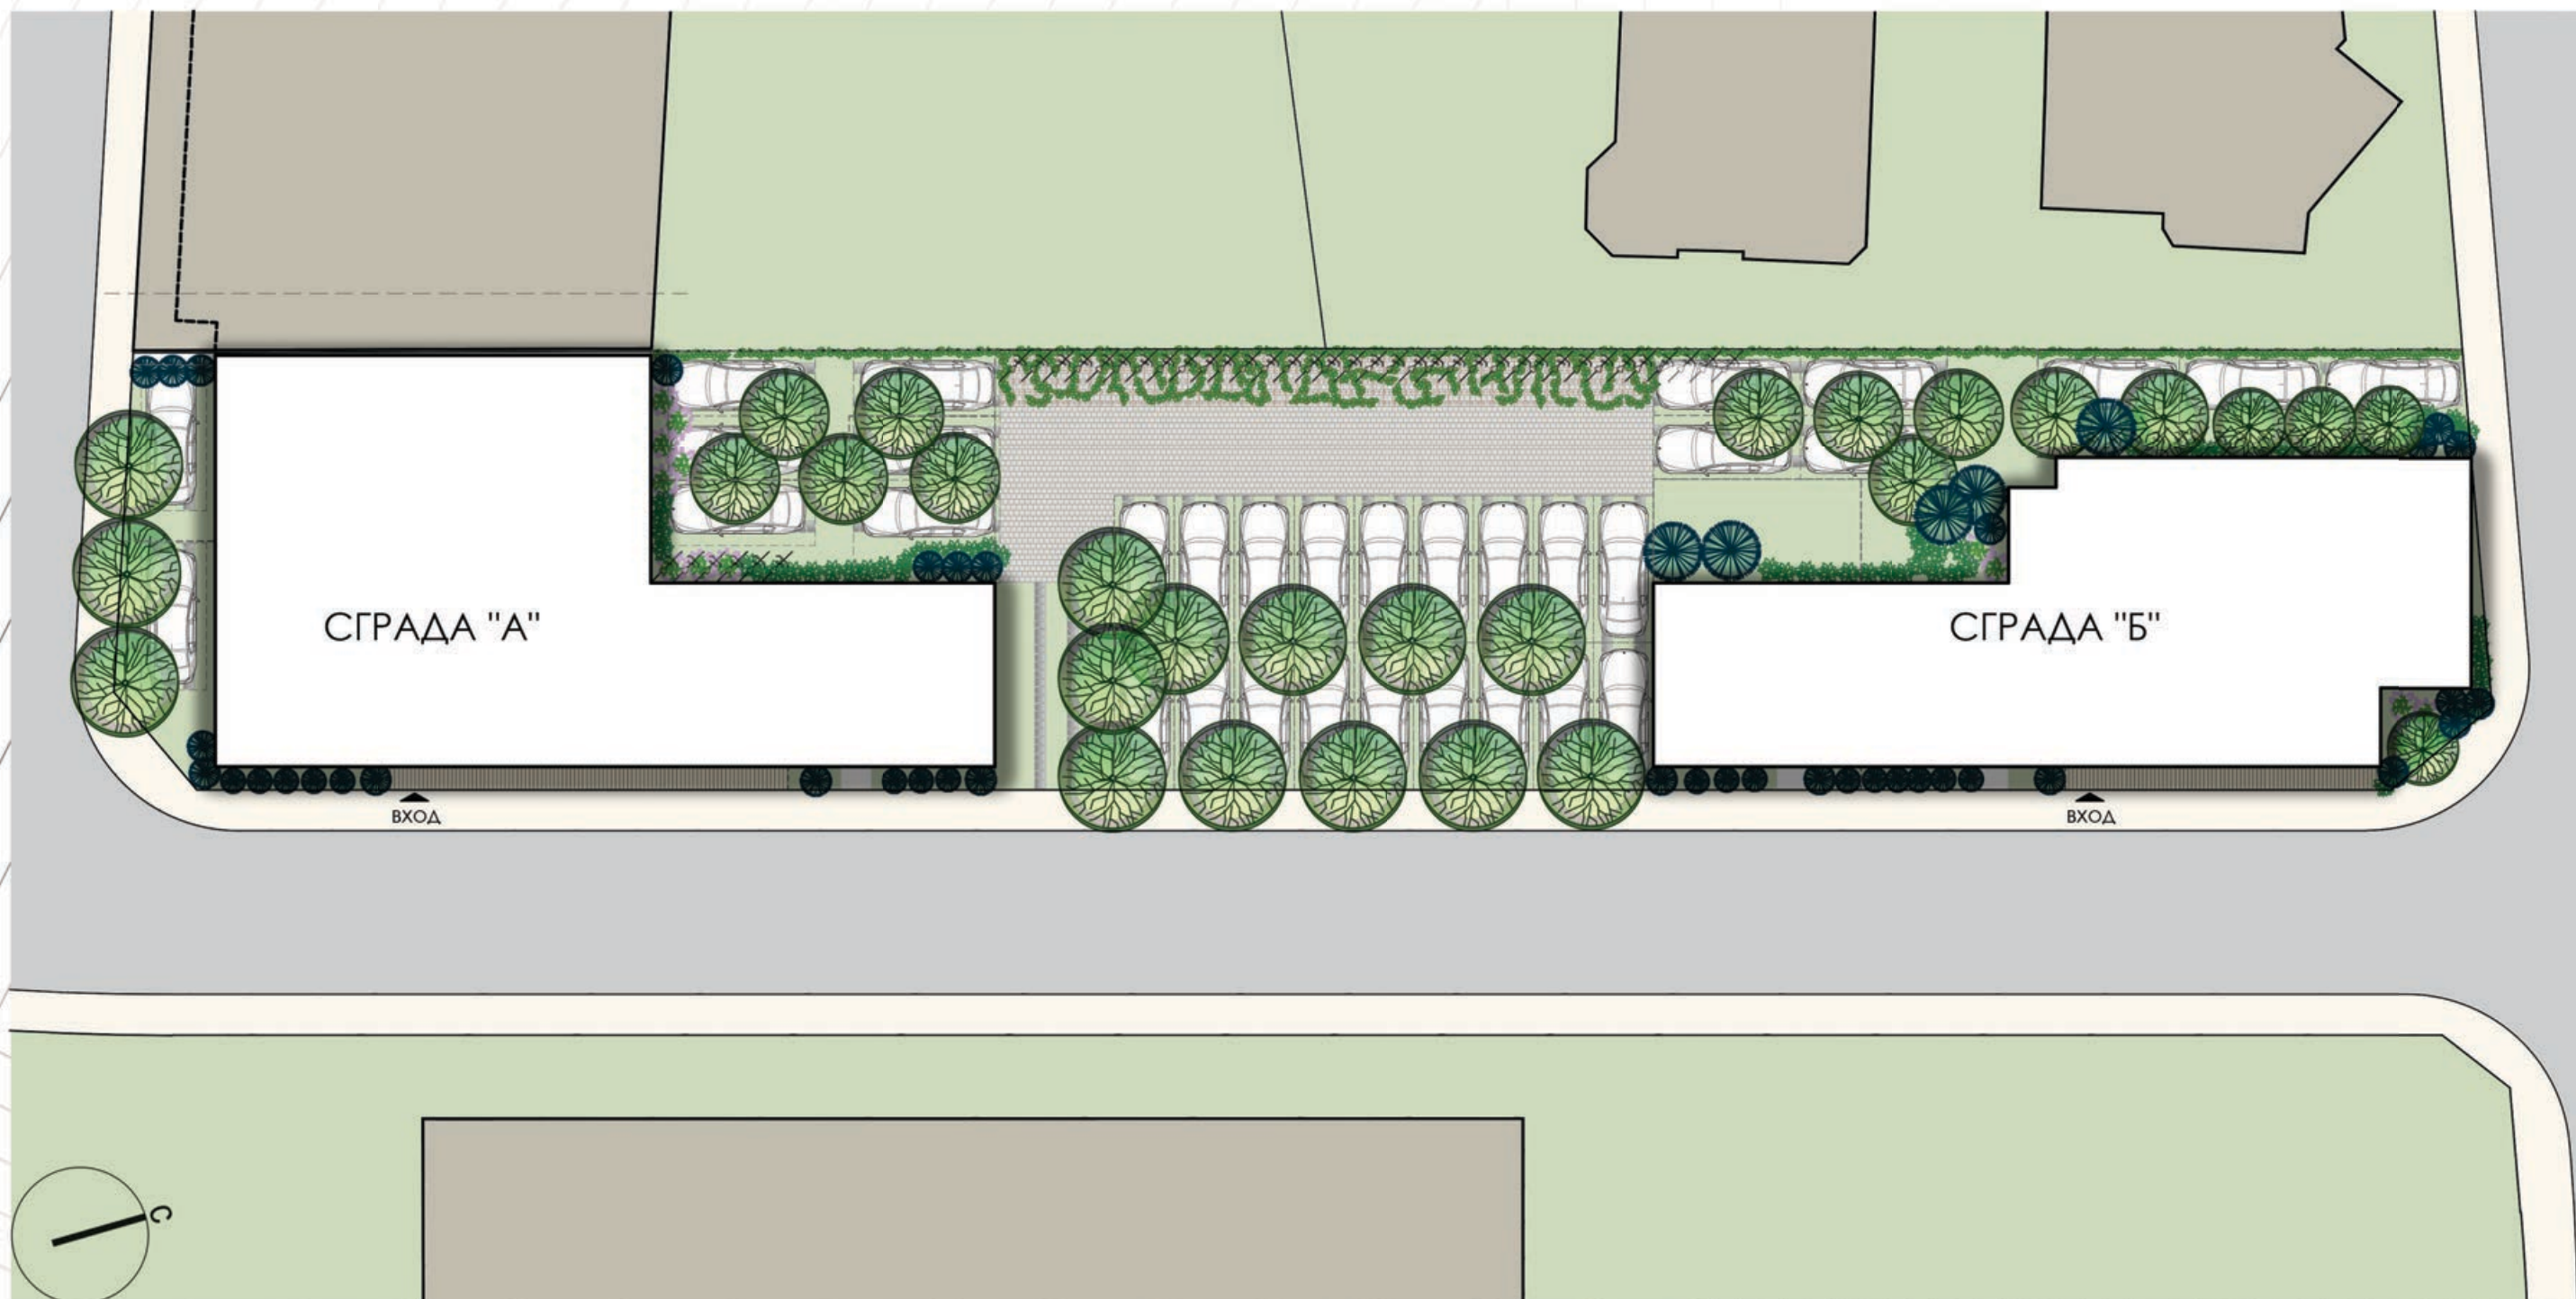


Жилищен
комплекс
в жк Дружба

Сградата А

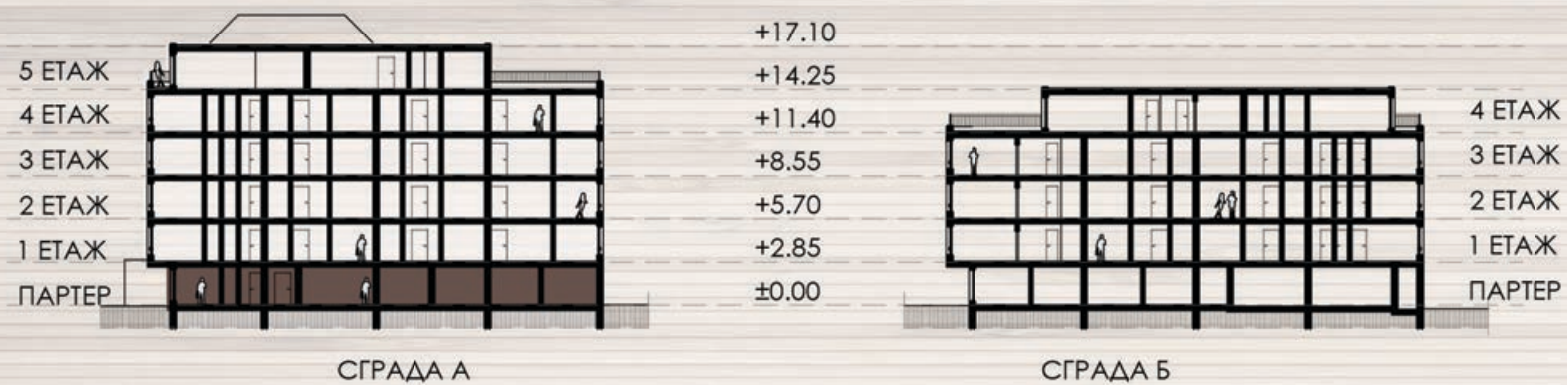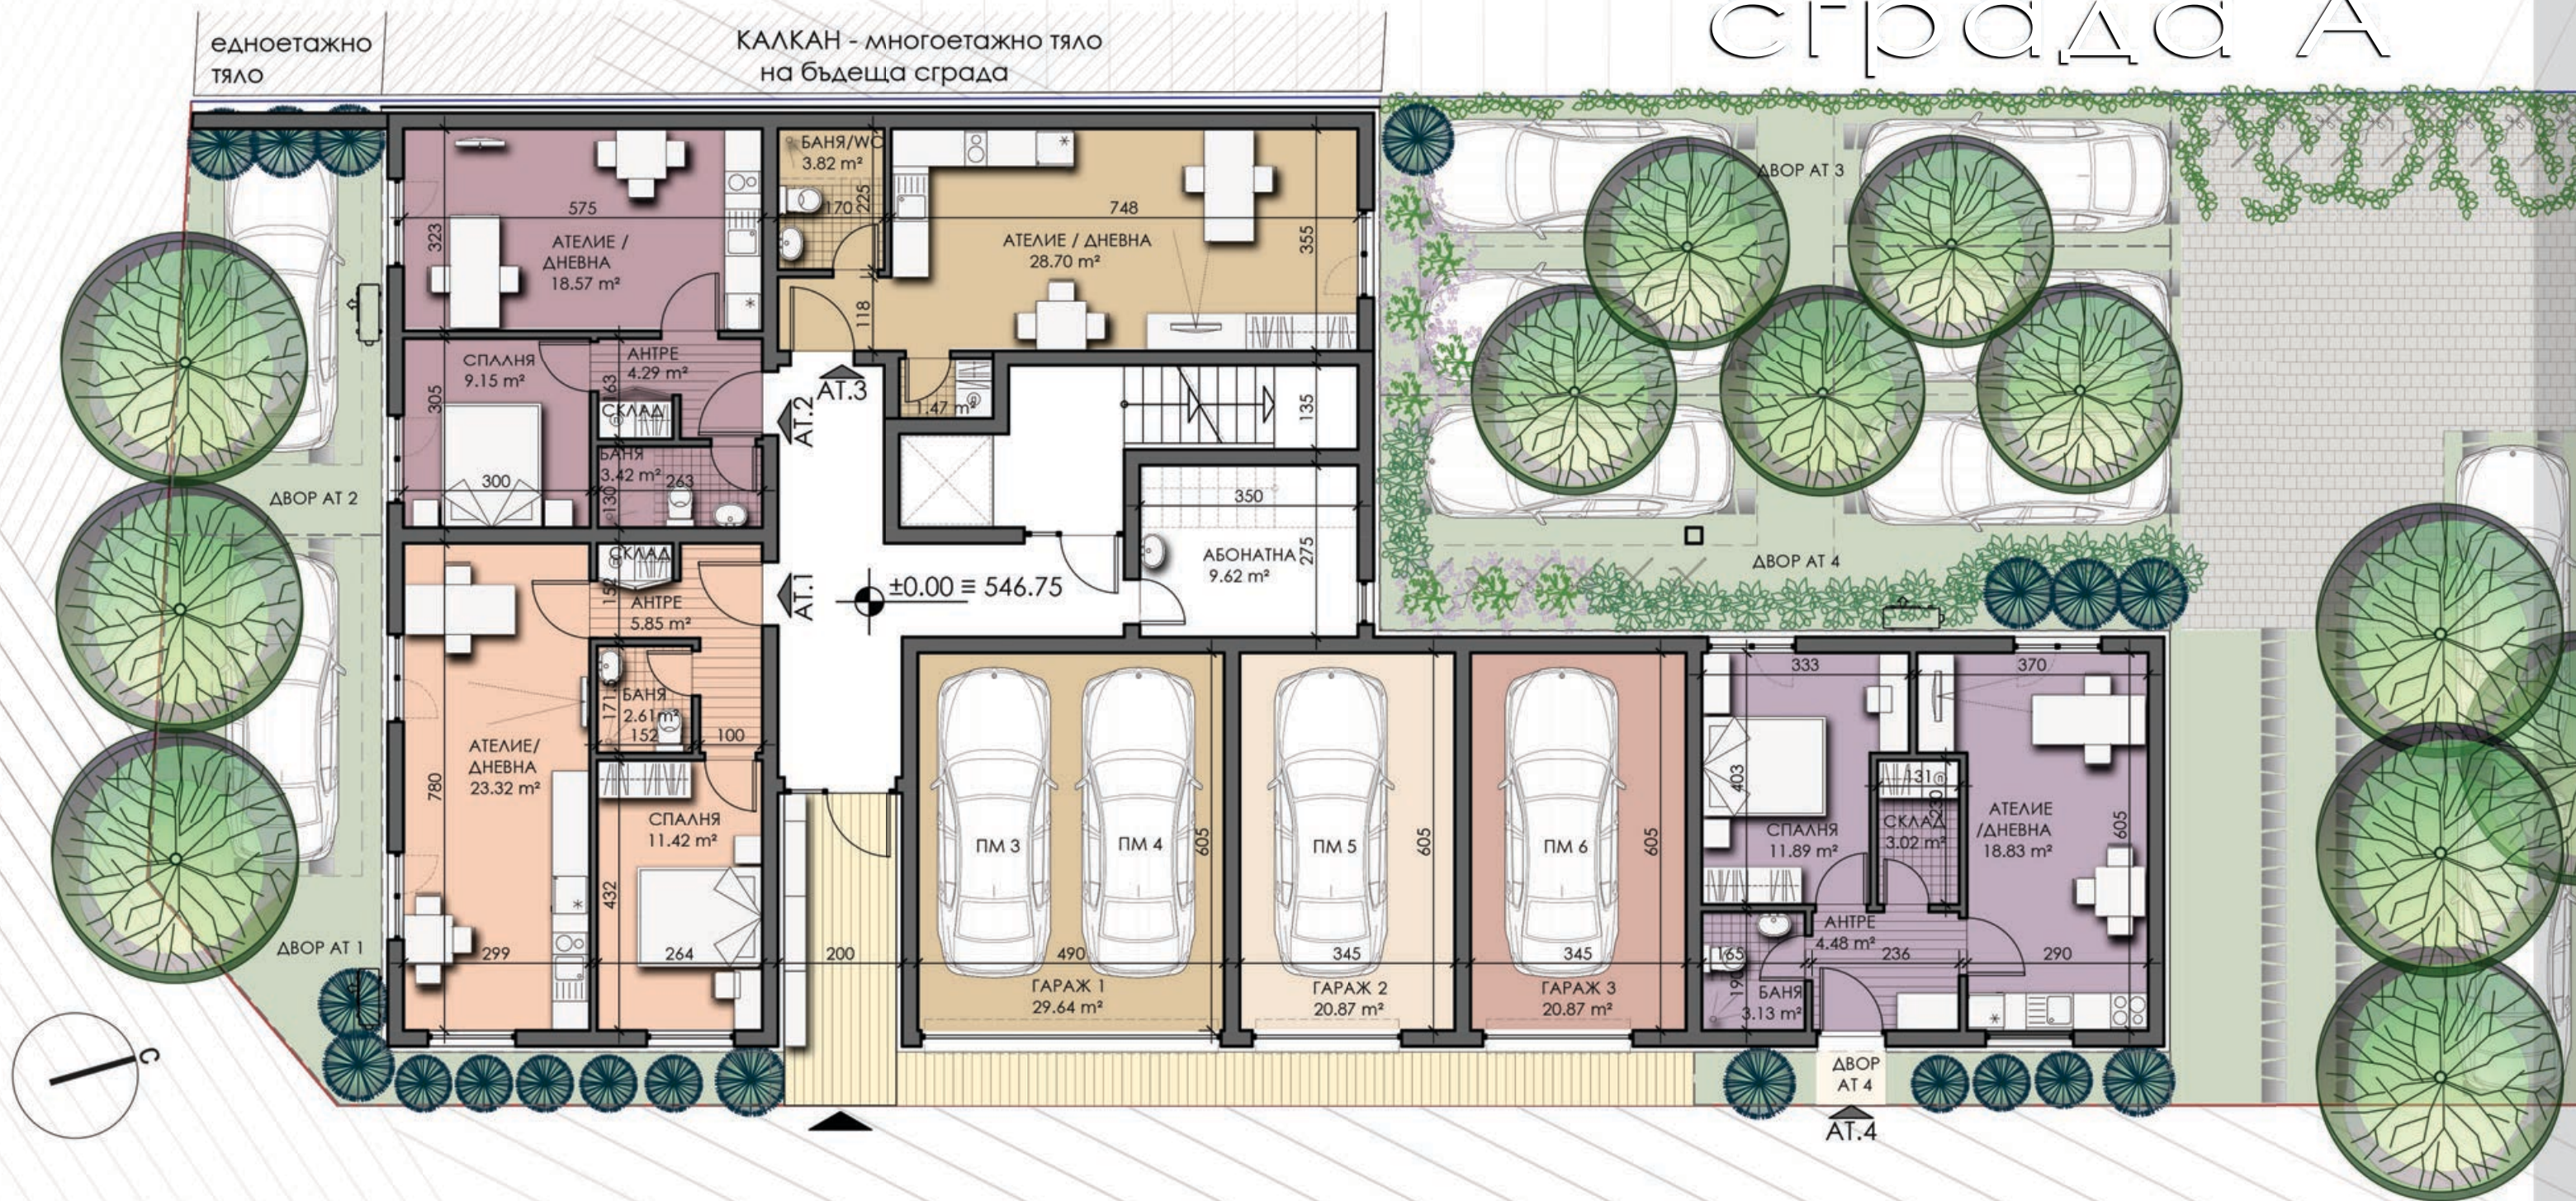

ОБЕКТ	ПЛОЩ на ОБЕКТ	ПЛОЩ с ОБЩИ ЧАСТИ	ДВОР
АТЕЛИЕ 1	51.51 m²	59.28 m²	32.87 m²
АТЕЛИЕ 2	41.40 m²	47.65 m²	20.97 m²
АТЕЛИЕ 3	39.07 m²	44.96 m²	47.86 m²
АТЕЛИЕ 4	51.47 m²	59.23 m²	67.08 m²
ГАРАЖ 1	33.60 m²	38.67 m²	
ГАРАЖ 2	24.49 m²	28.18 m²	
ГАРАЖ 3	24.98 m²	28.75 m²	

СГРАДА Б

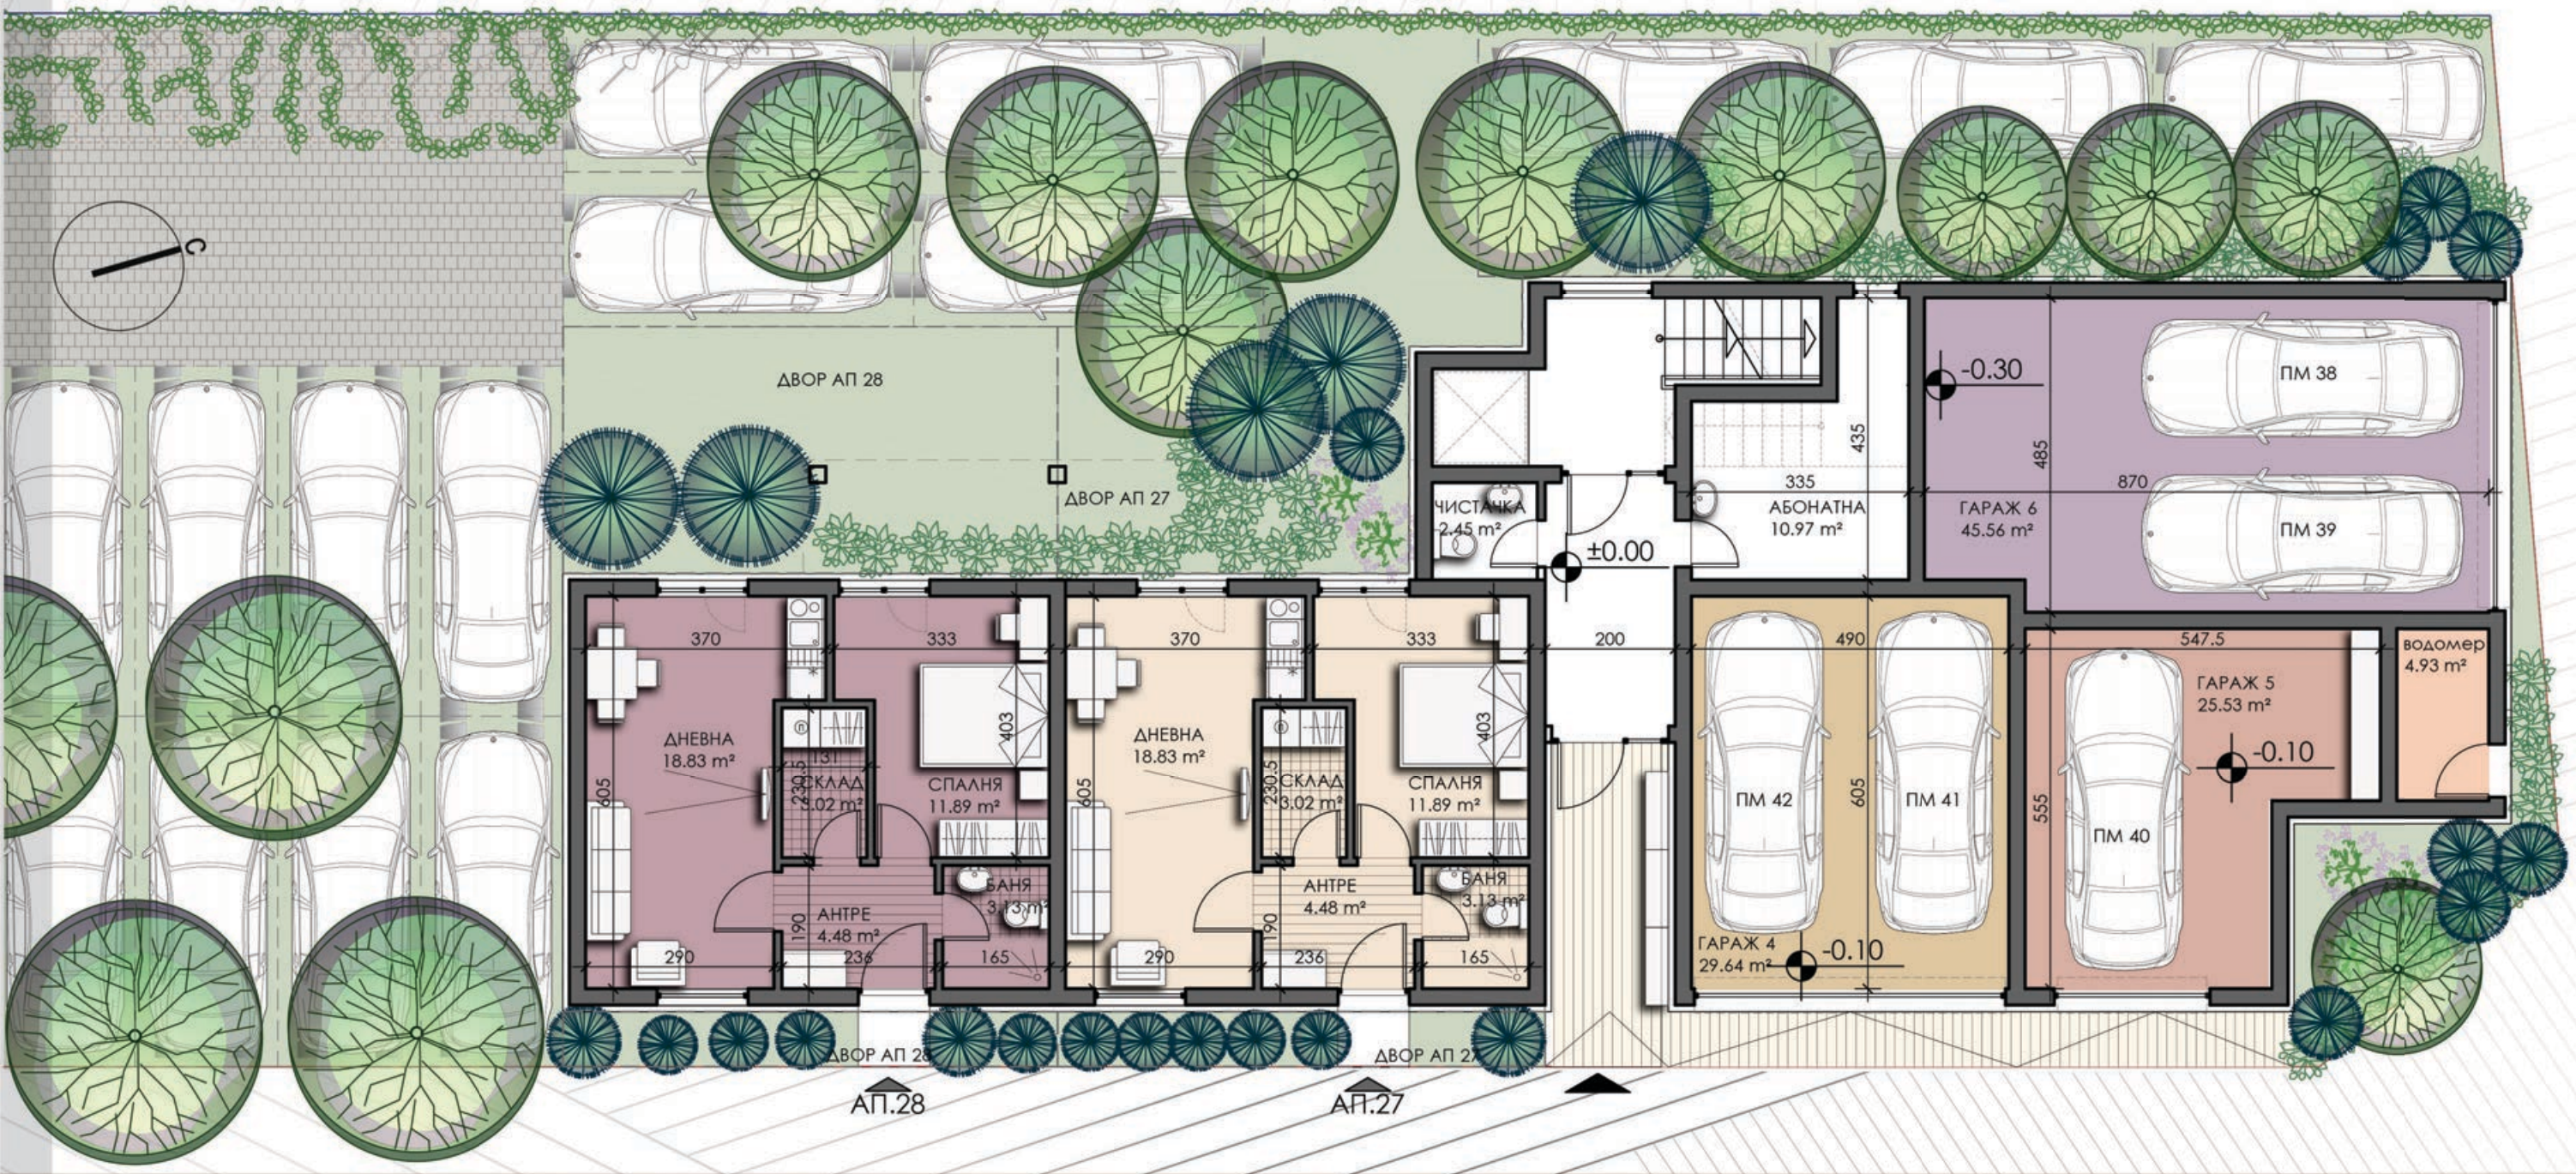


СГРАДА А



СГРАДА Б


ОБЕКТ	ПЛОЩ на ОБЕКТ	ПЛОЩ с ОБЩИ ЧАСТИ	ДВОР
АПАРТАМЕНТ 27	49.56 m ²	58.64 m ²	44.06 m ²
АПАРТАМЕНТ 28	51.47 m ²	60.90 m ²	35.47 m ²
ГАРАЖ 4	33.60 m ²	39.29 m ²	
ГАРАЖ 5	30.29 m ²	35.42 m ²	
ГАРАЖ 6	49.09 m ²	57.41 m ²	

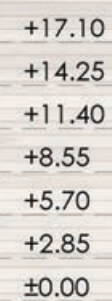

4 ЕТАЖ
3 ЕТАЖ
2 ЕТАЖ
1 ЕТАЖ
ПАРТЕР

9/19 РАЗПРЕДЕЛЕНИЕ НА КОТА +2.85

СГРАДА Б

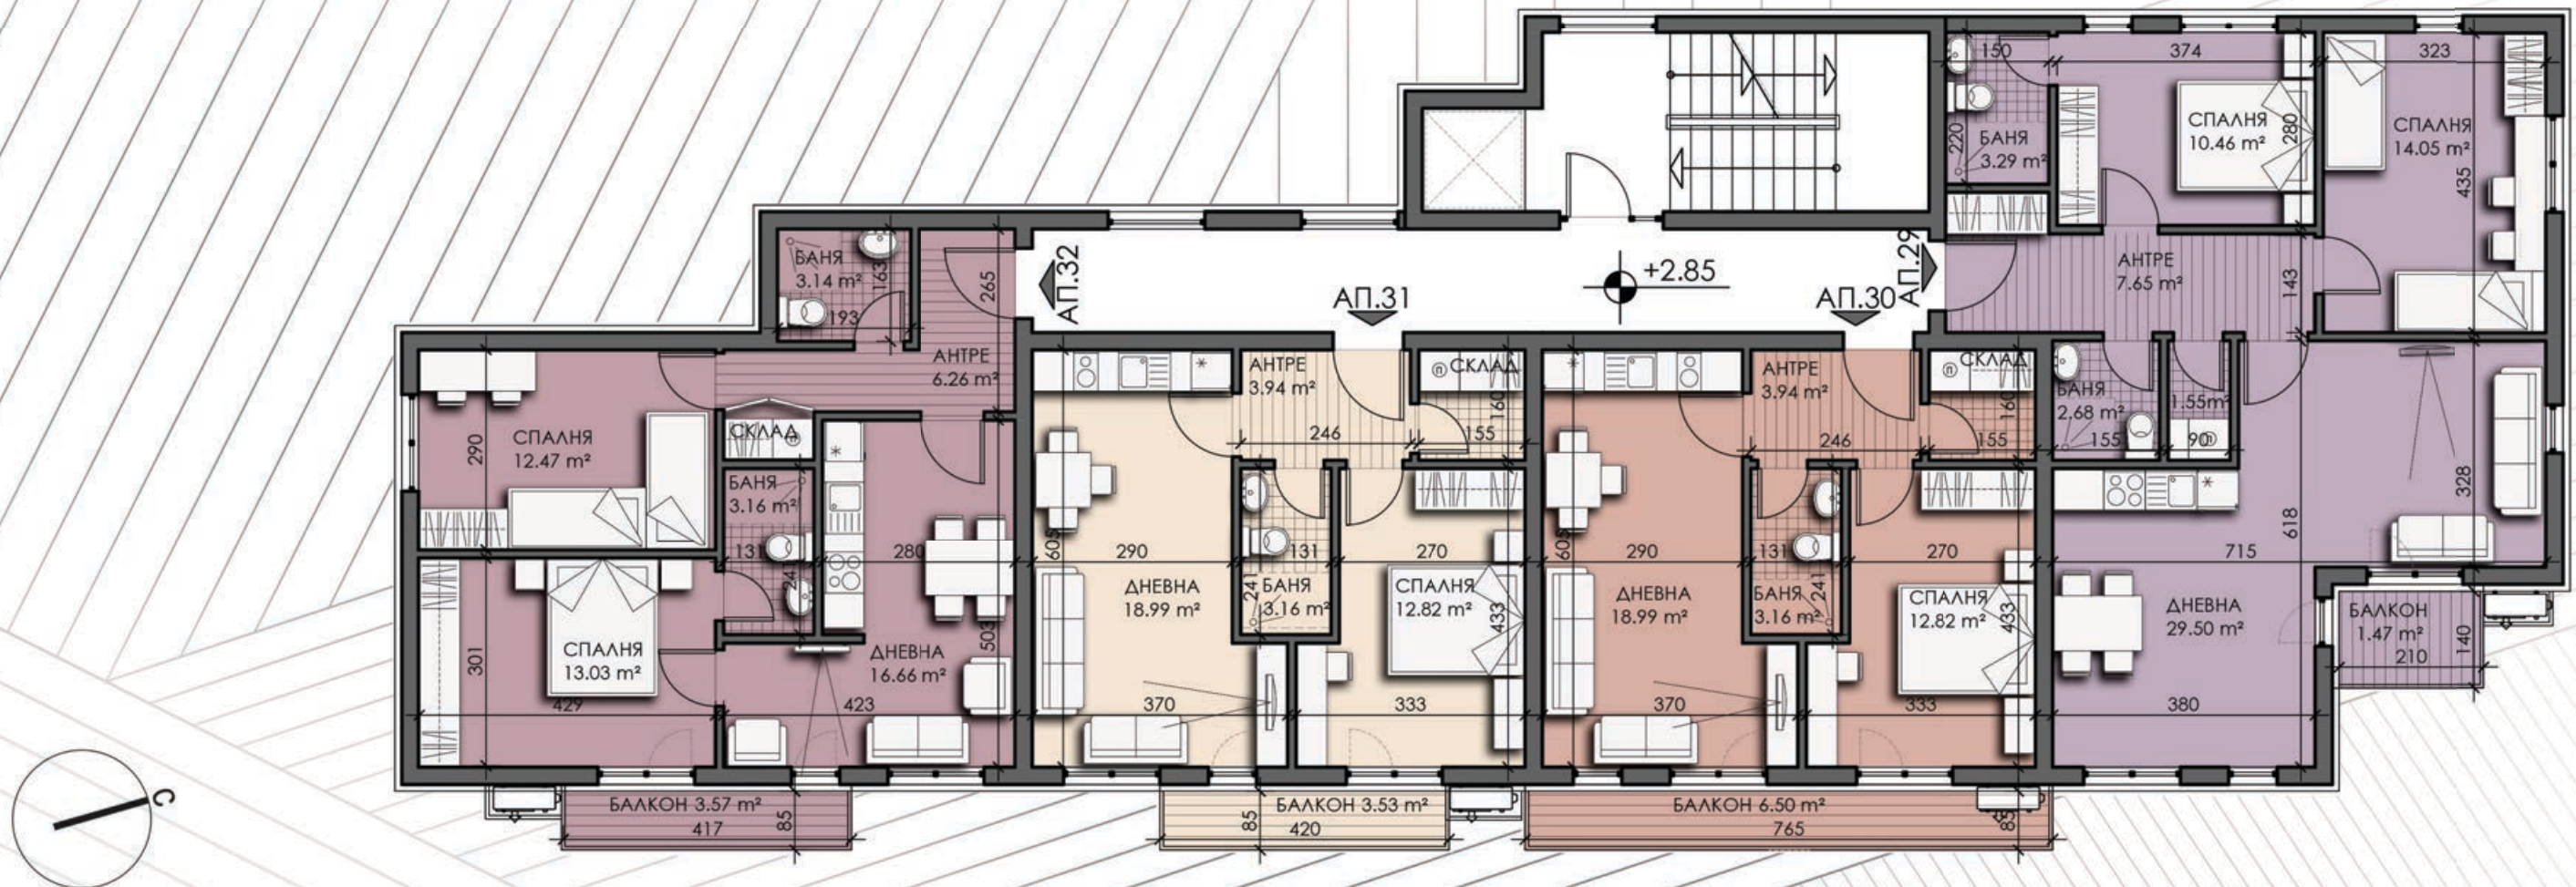

СГРАДА А

+17.10
+14.25
+11.40
+8.55
+5.70
+2.85
±0.00




СГРАДА Б

4 ЕТАЖ
3 ЕТАЖ
2 ЕТАЖ
1 ЕТАЖ
ПАРТЕР

ОБЕКТ	ПЛОЩ на ОБЕКТ	ПЛОЩ с ОБЩИ ЧАСТИ
АПАРТАМЕНТ 29	87.26 m ²	104.08 m ²
АПАРТАМЕНТ 30	54.79 m ²	66.01 m ²
АПАРТАМЕНТ 31	51.85 m ²	62.47 m ²
АПАРТАМЕНТ 32	72.03 m ²	86.92 m ²

покрив
едноетажно
тяло

КАЛКАН - многоетажно тяло
на бъдеща сграда

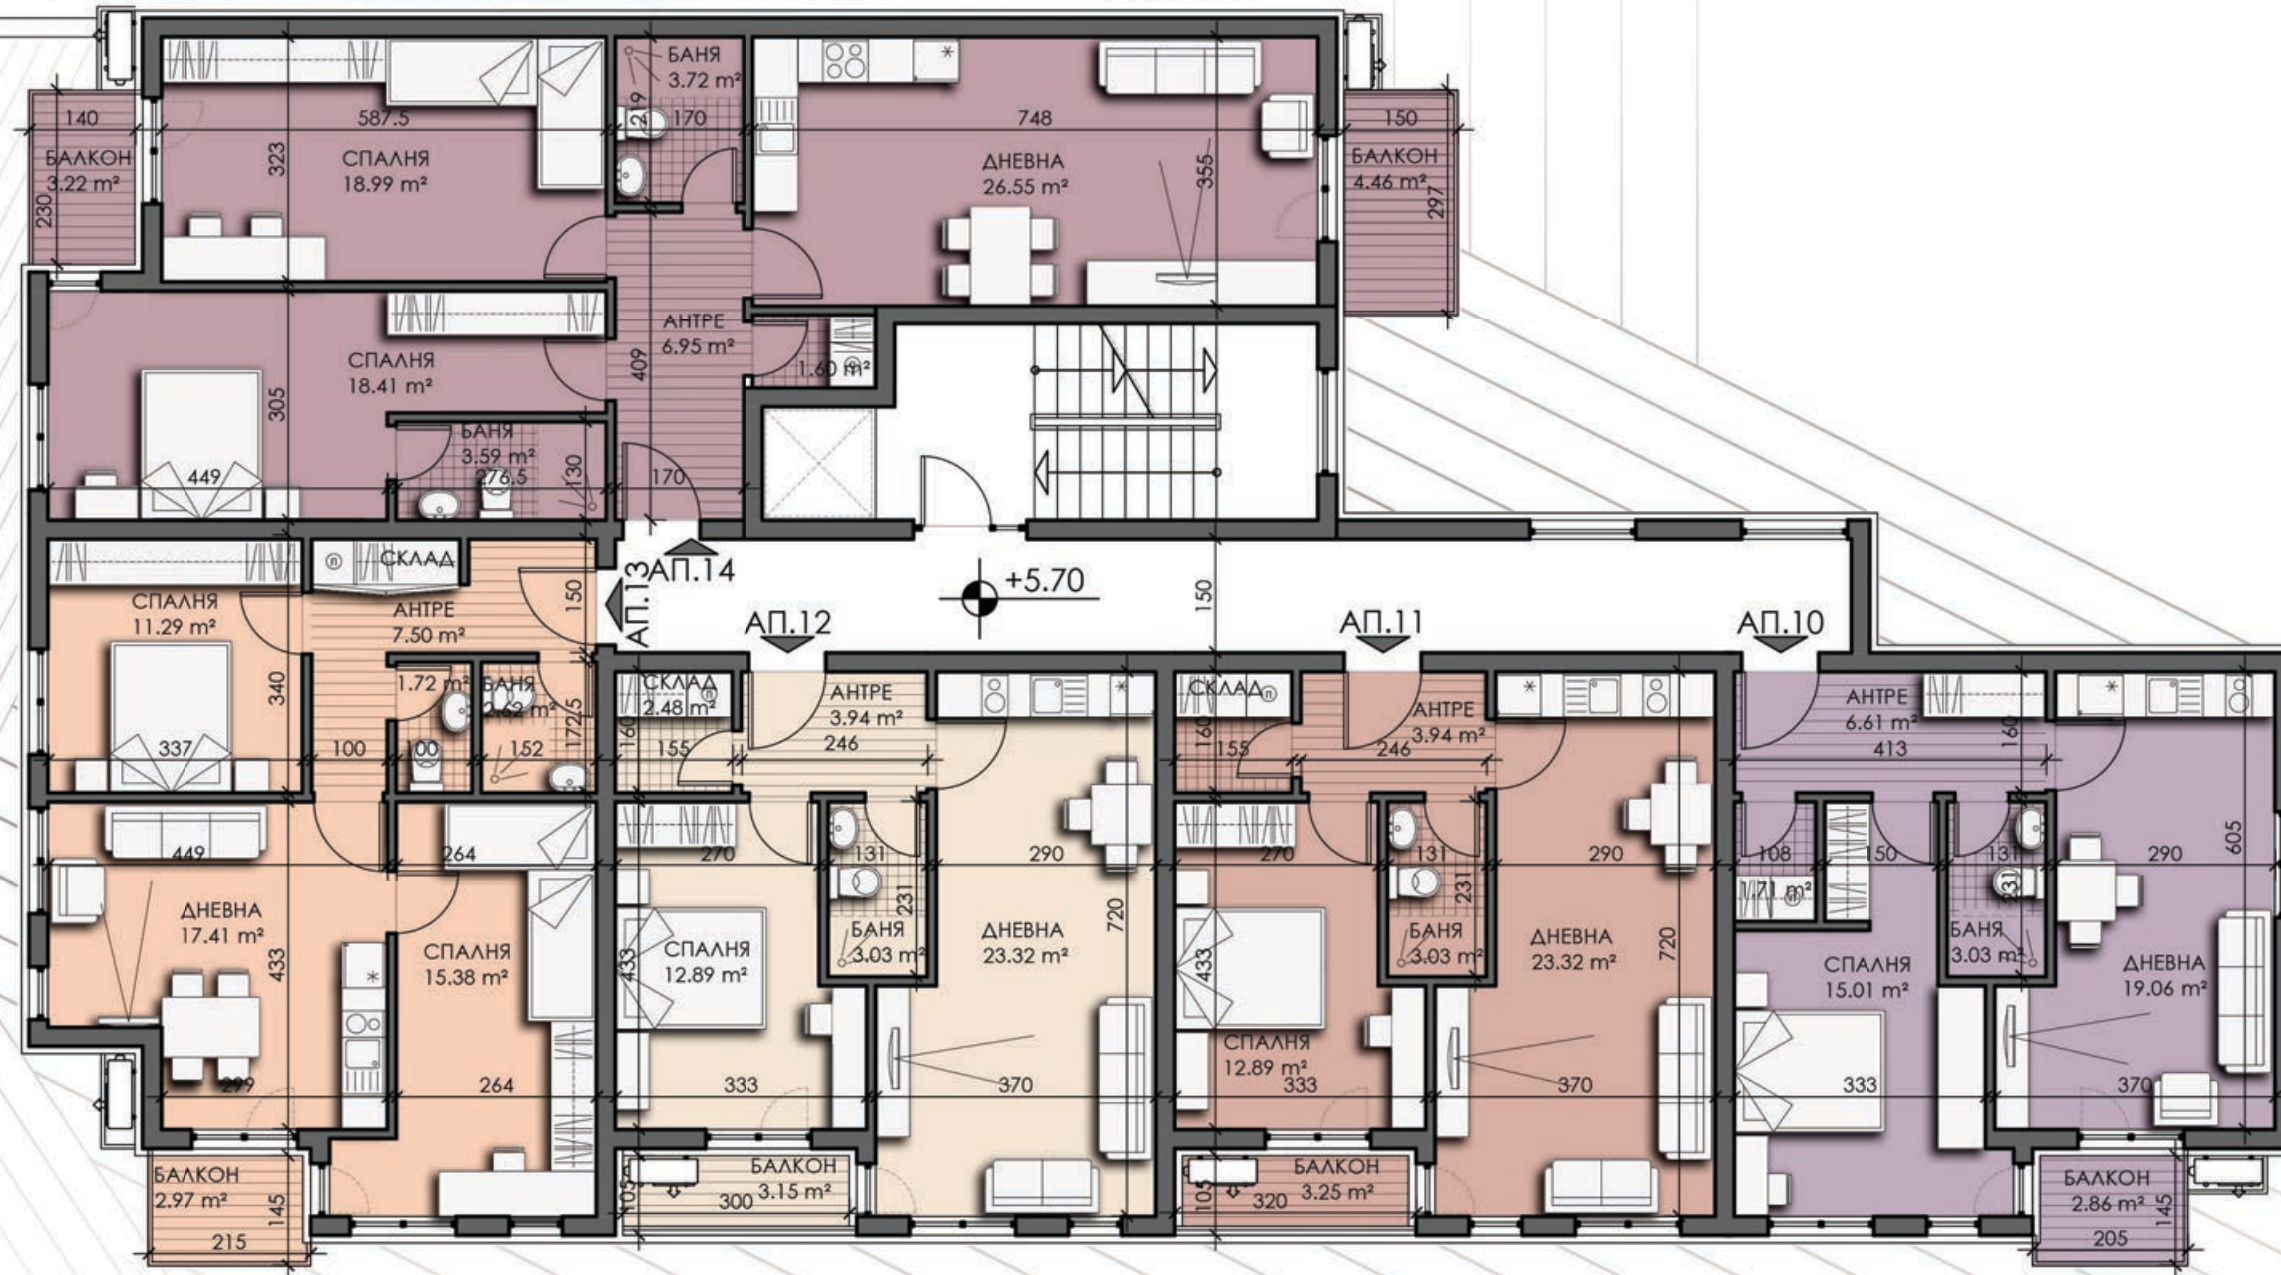


СТРАДА А



СТРАДА Б

ОБЕКТ	ПЛОЩ на ОБЕКТ	ПЛОЩ с ОБЩИ ЧАСТИ
АПАРТАМЕНТ 10	58.80 m ²	69.41 m ²
АПАРТАМЕНТ 11	56.80 m ²	67.15 m ²
АПАРТАМЕНТ 12	56.80 m ²	67.15 m ²
АПАРТАМЕНТ 13	69.50 m ²	82.41 m ²
АПАРТАМЕНТ 14	98.99 m ²	116.68 m ²

СГРАДА Б

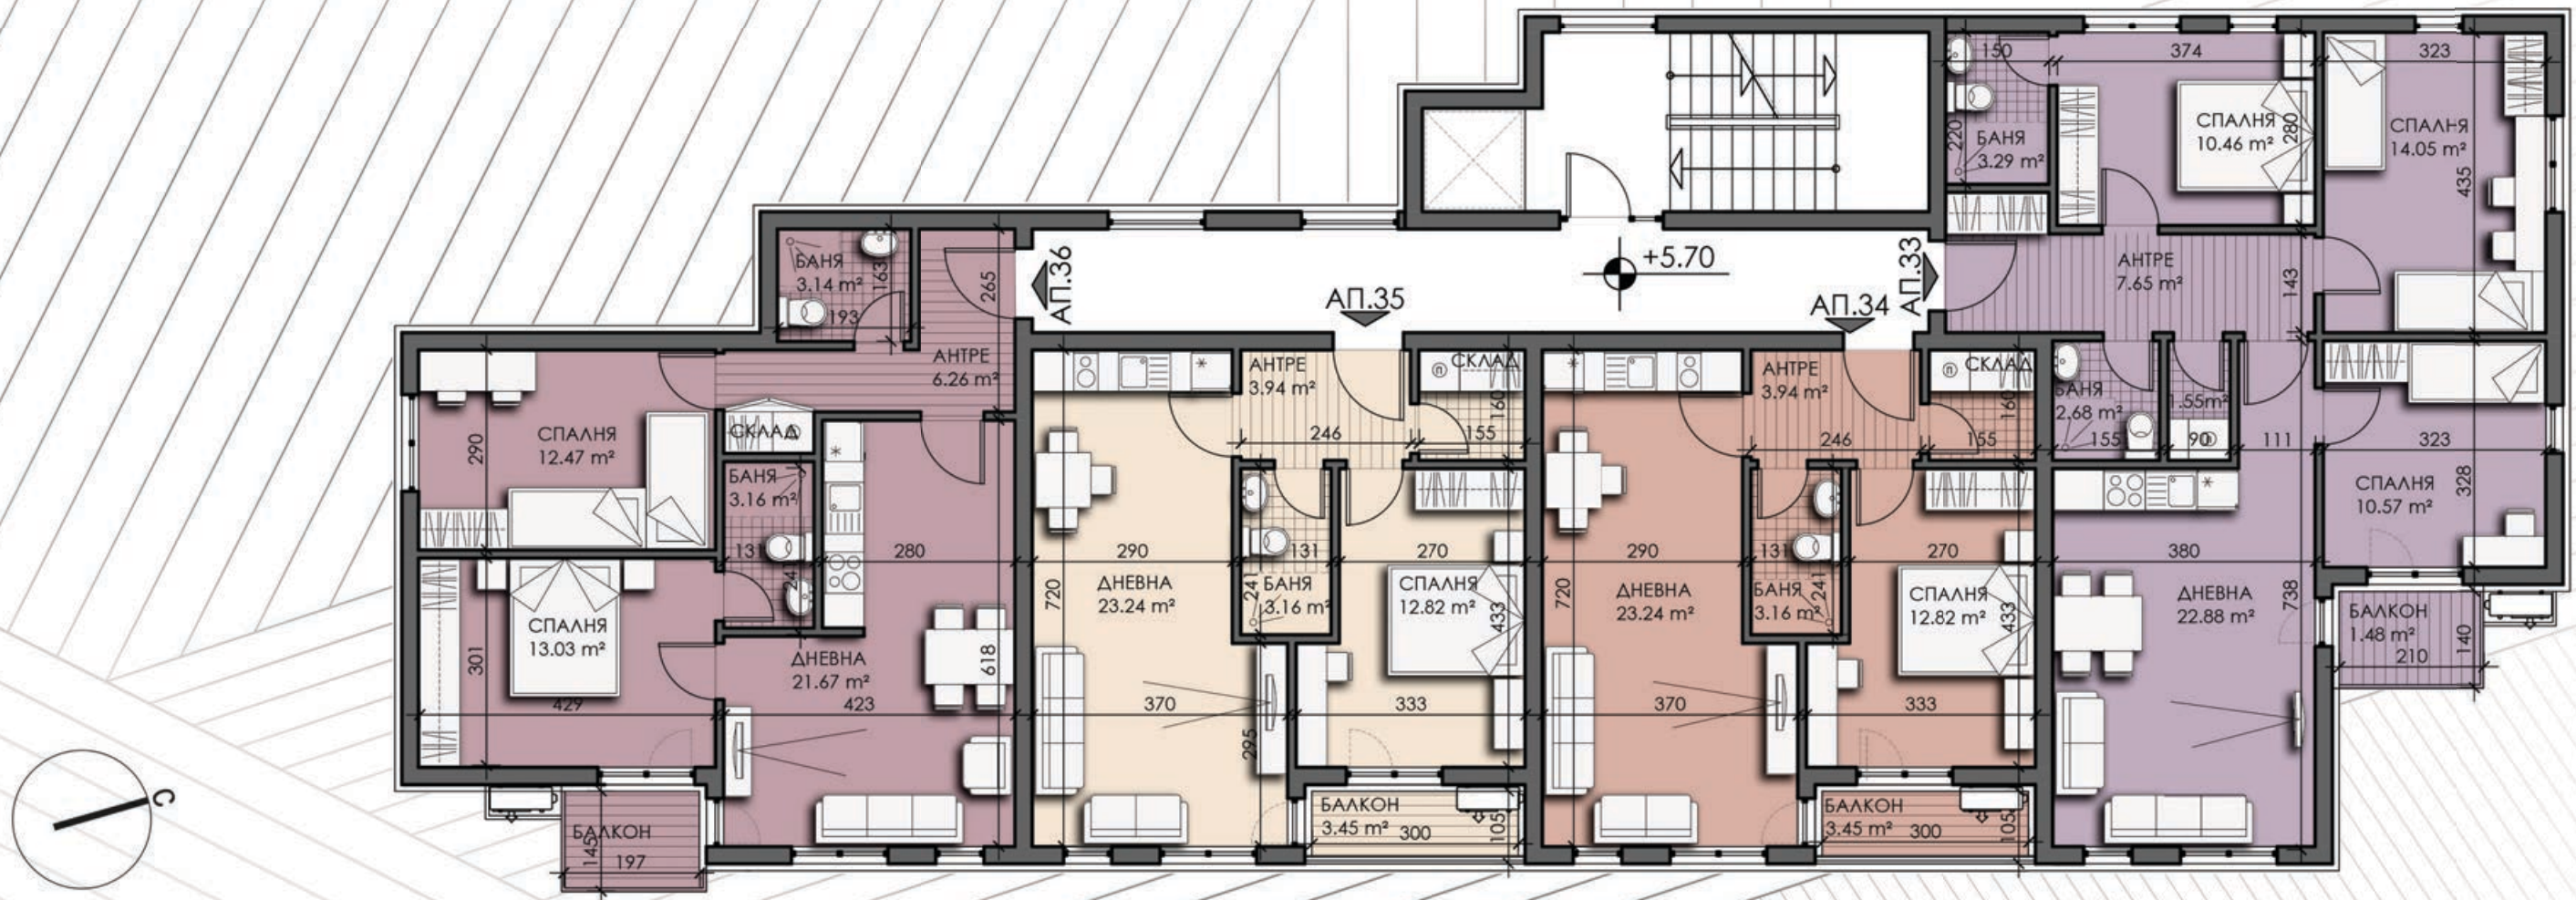

СГРАДА А

+17.10
+14.25
+11.40
+8.55
+5.70
+2.85
±0.00




СГРАДА Б

4 ЕТАЖ
3 ЕТАЖ
2 ЕТАЖ
1 ЕТАЖ
ПАРТЕР

ОБЕКТ	ПЛОЩ на ОБЕКТ	ПЛОЩ с ОБЩИ ЧАСТИ
АПАРТАМЕНТ 33	92.17 m ²	109.93 m ²
АПАРТАМЕНТ 34	56.79 m ²	68.42 m ²
АПАРТАМЕНТ 35	56.79 m ²	68.42 m ²
АПАРТАМЕНТ 36	76.80 m ²	92.68 m ²

покрив
едноетажно
тяло

КАЛКАН - многоетажно тяло
на бъдеща сграда

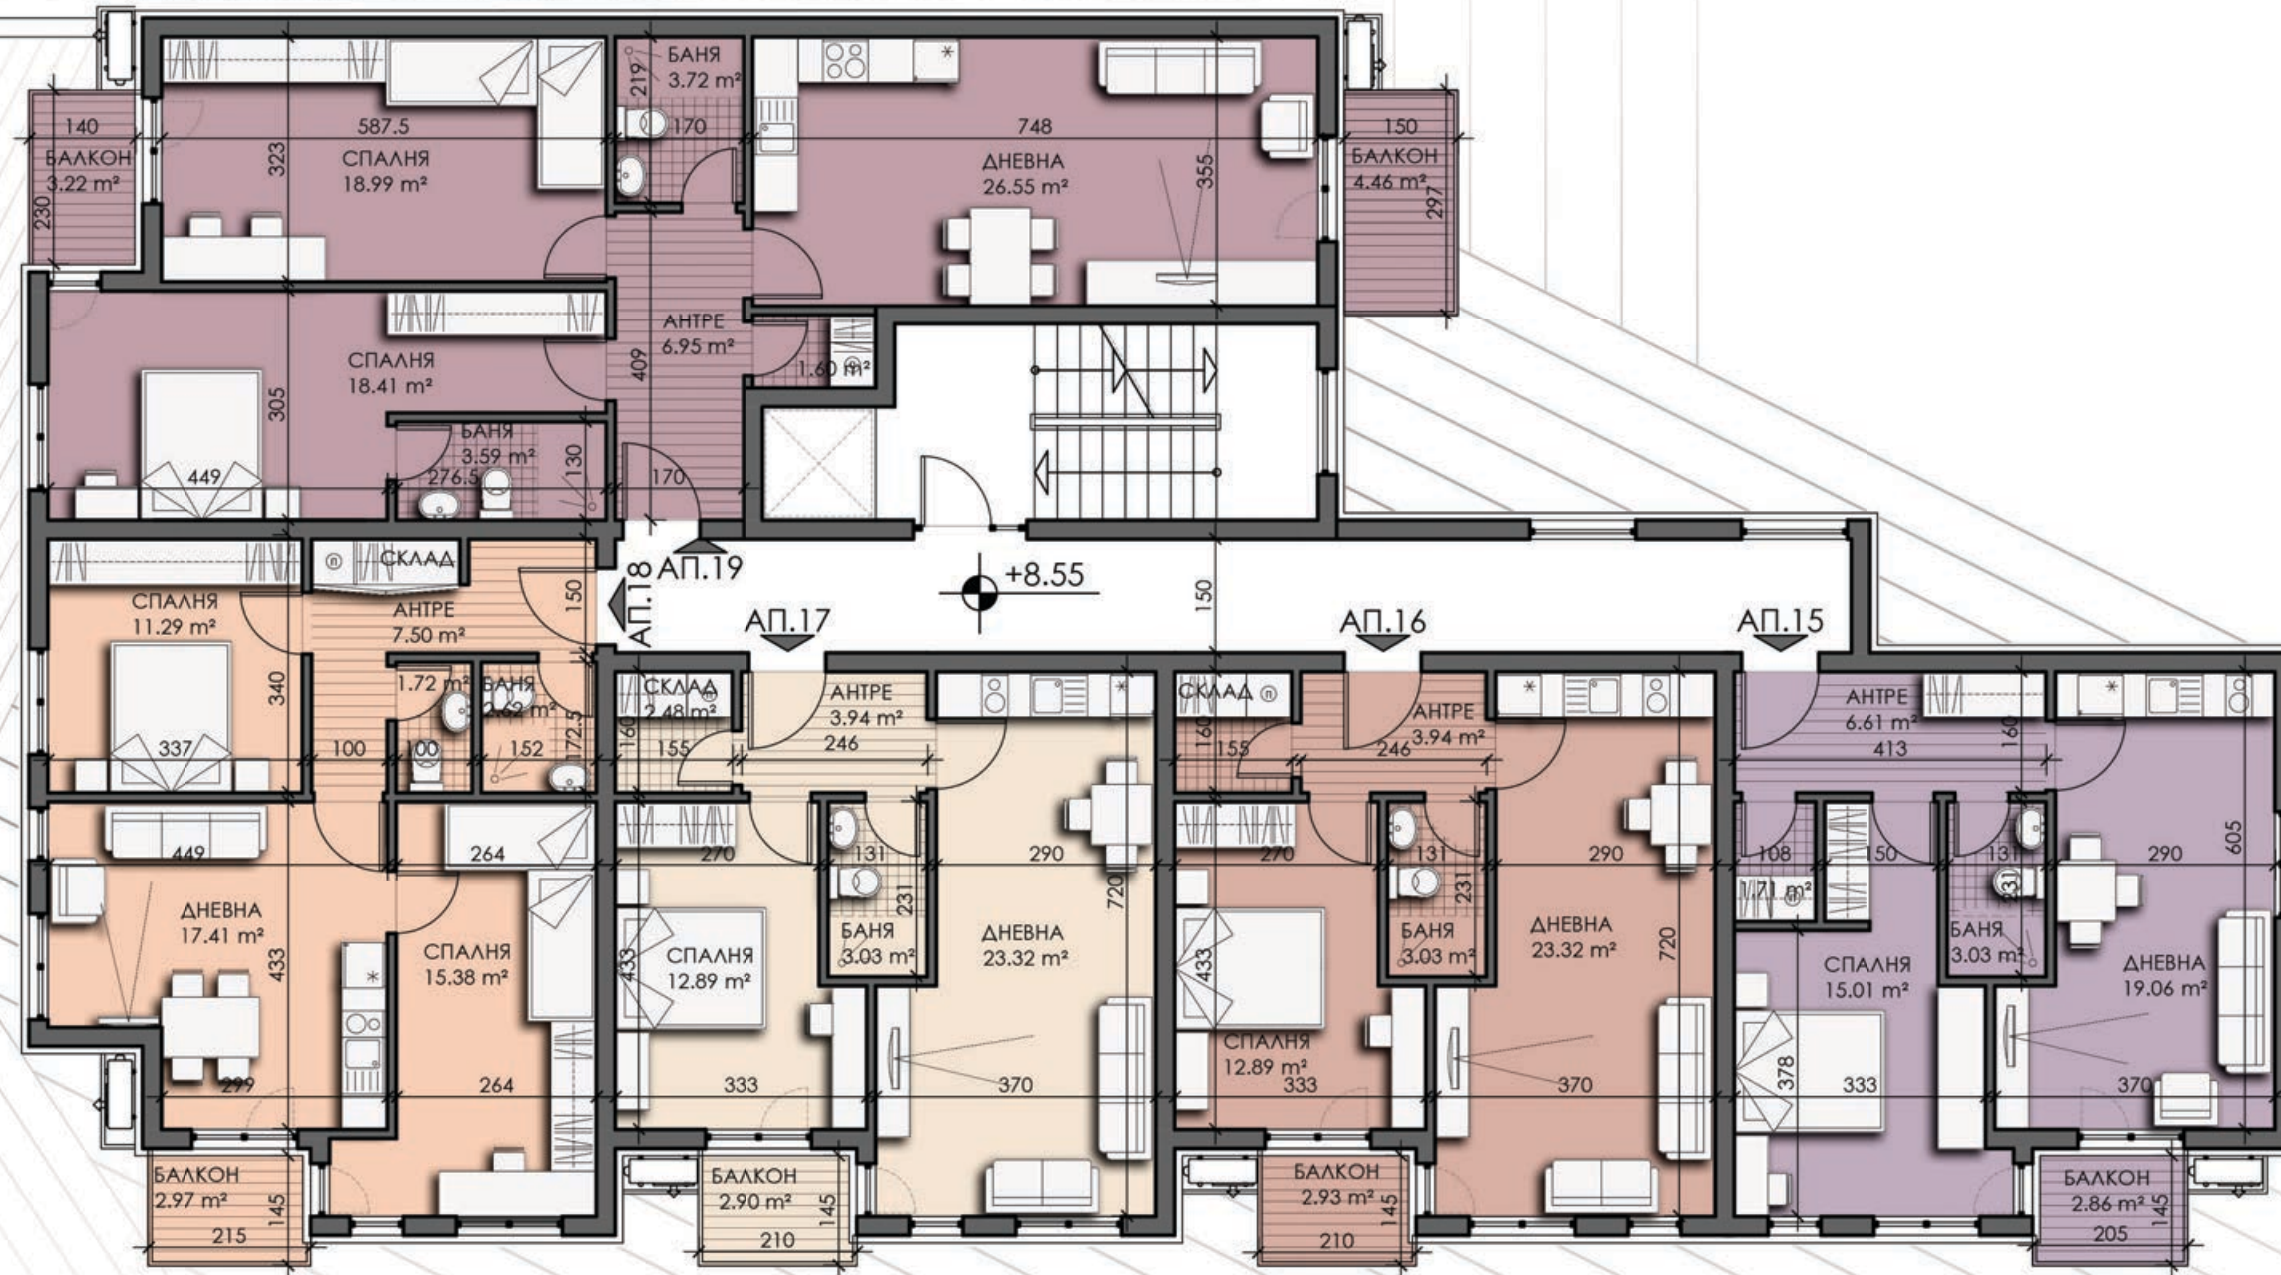


СГРАДА А



СГРАДА Б

ОБЕКТ	ПЛОЩ на ОБЕКТ	ПЛОЩ с ОБЩИ ЧАСТИ
АПАРТАМЕНТ 15	58.67 m ²	69.26 m ²
АПАРТАМЕНТ 16	56.02 m ²	66.23 m ²
АПАРТАМЕНТ 17	56.28 m ²	66.54 m ²
АПАРТАМЕНТ 18	69.76 m ²	82.72 m ²
АПАРТАМЕНТ 19	98.99 m ²	116.68 m ²

СГРАДА Б

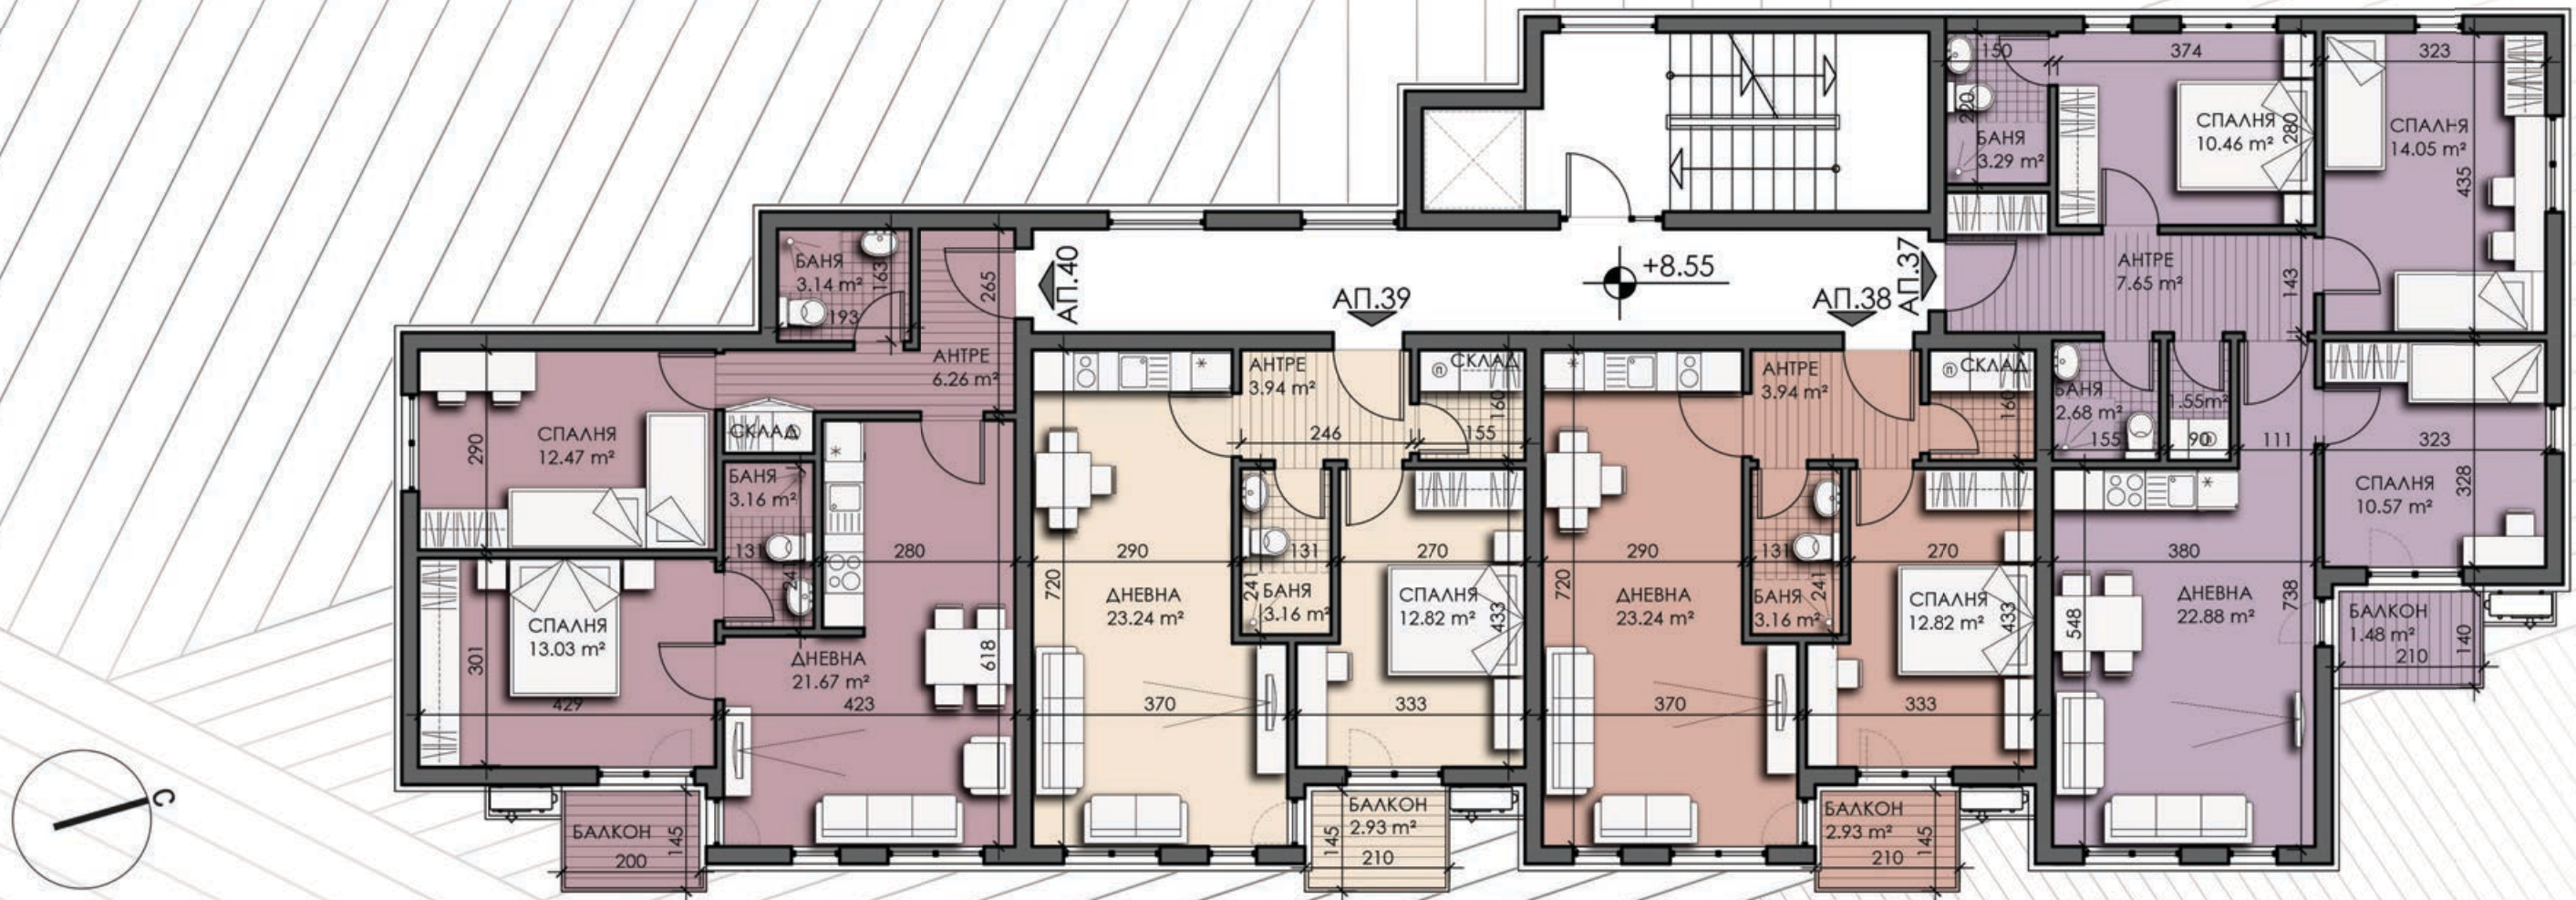

СГРАДА А

+17.10
+14.25
+11.40
+8.55
+5.70
+2.85
±0.00




СГРАДА Б

4 ЕТАЖ
3 ЕТАЖ
2 ЕТАЖ
1 ЕТАЖ
ПАРТЕР

ОБЕКТ	ПЛОЩ на ОБЕКТ	ПЛОЩ с ОБЩИ ЧАСТИ
АПАРТАМЕНТ 37	92.42 m ²	108.68 m ²
АПАРТАМЕНТ 38	56.02 m ²	66.49 m ²
АПАРТАМЕНТ 39	56.27 m ²	66.79 m ²
АПАРТАМЕНТ 40	76.80 m ²	91.30 m ²

покрив
едноетажно
тяло

КАЛКАН - многоетажно тяло
на бъдеща сграда

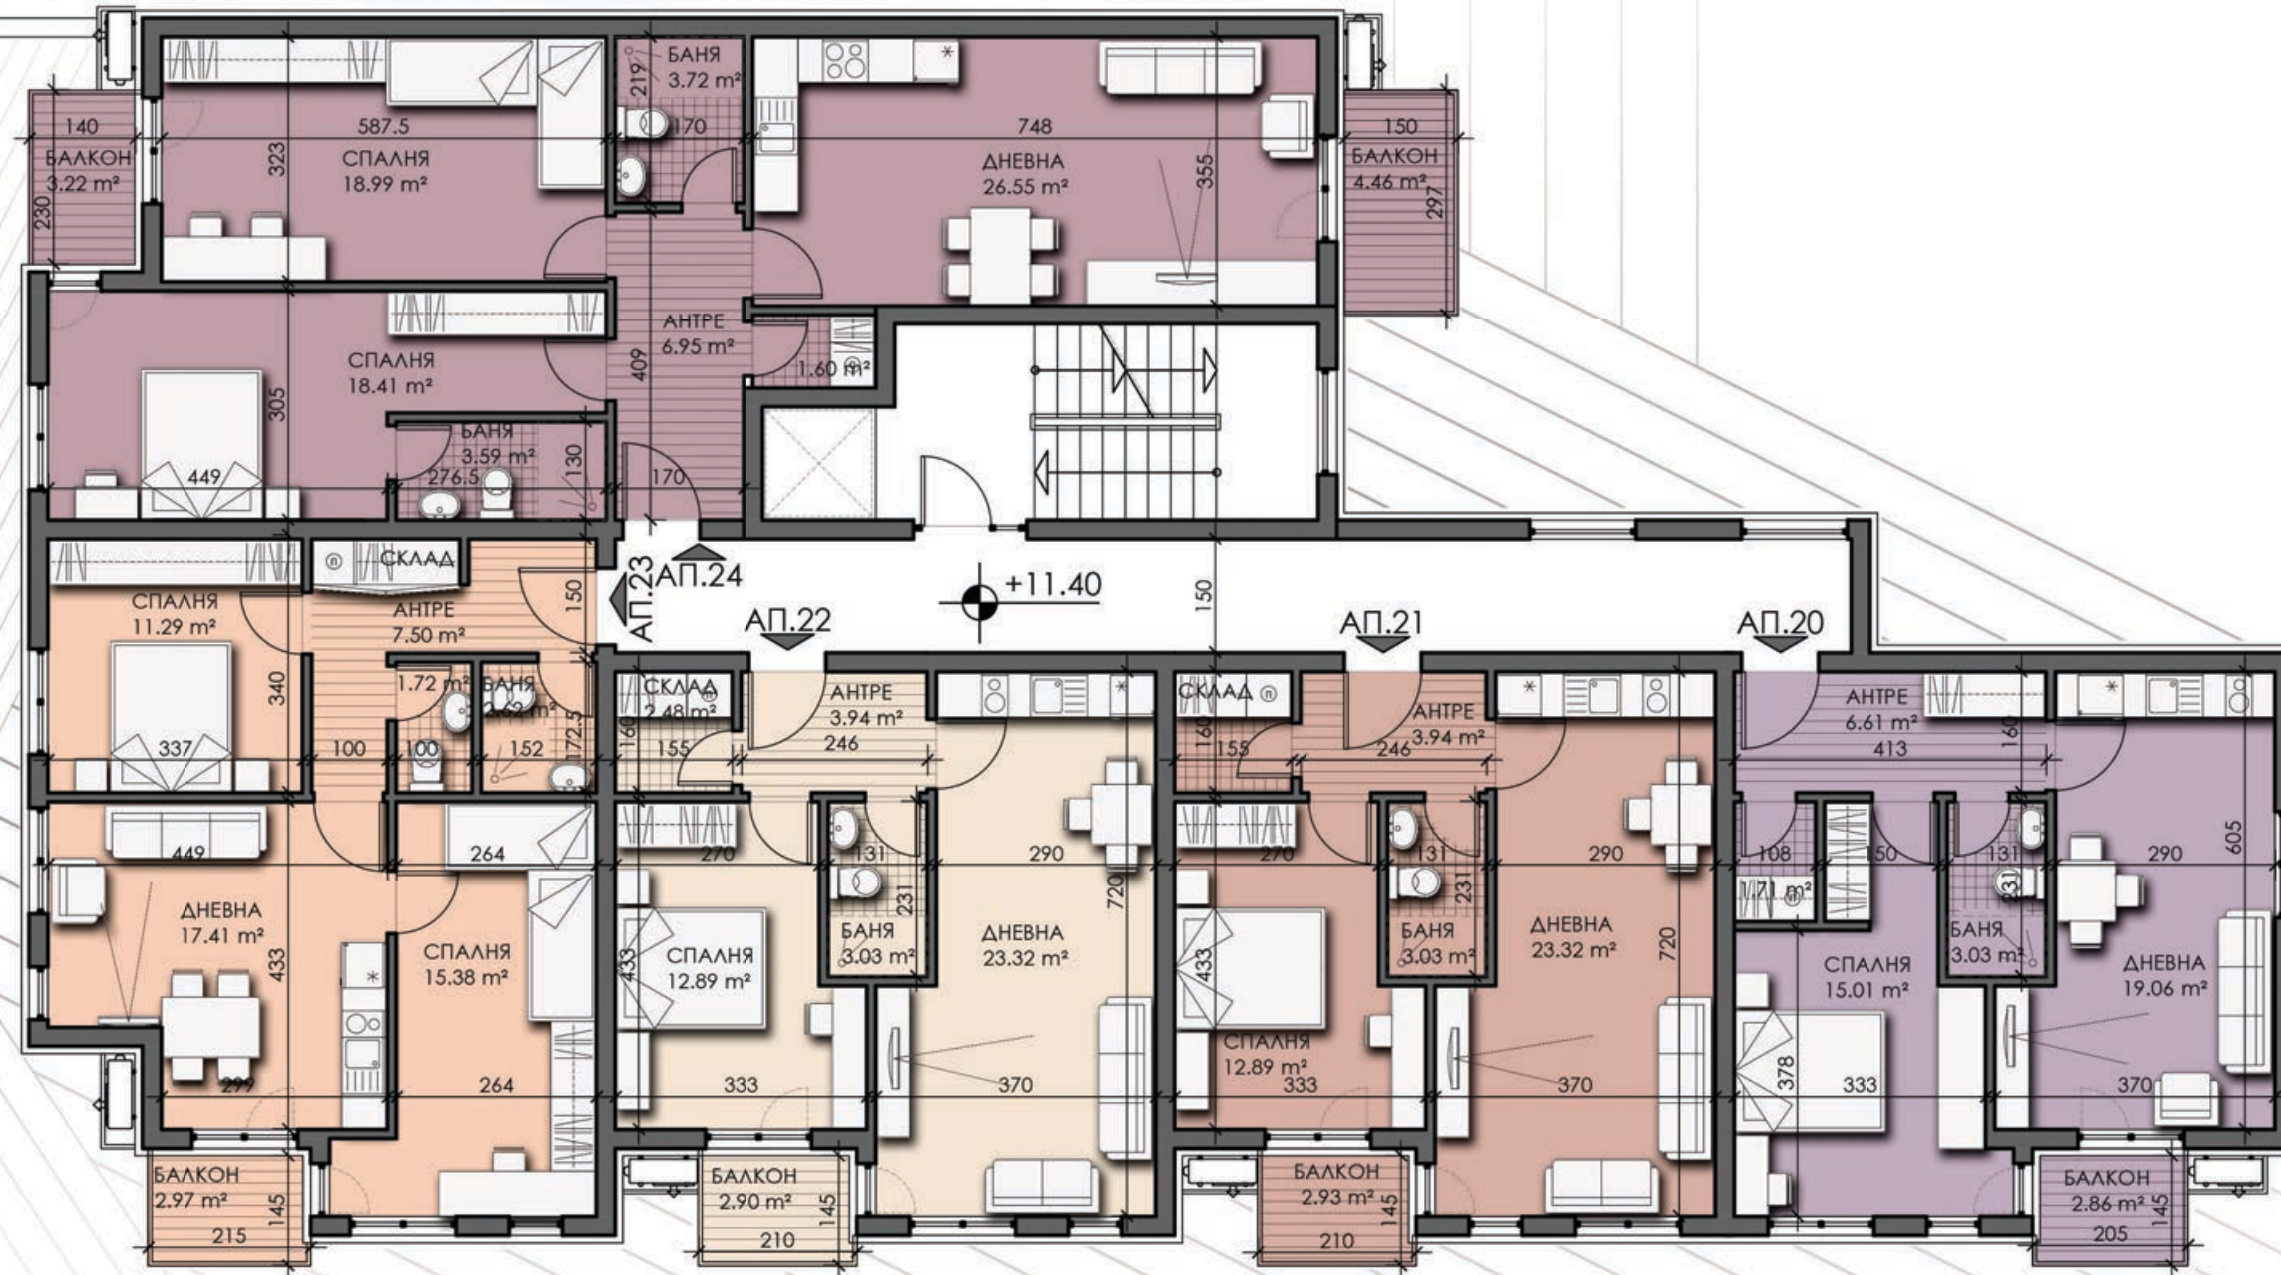


СГРАДА А



СГРАДА Б

ОБЕКТ	ПЛОЩ на ОБЕКТ	ПЛОЩ с ОБЩИ ЧАСТИ
АПАРТАМЕНТ 20	58.72 m ²	68.79 m ²
АПАРТАМЕНТ 21	56.02 m ²	65.72 m ²
АПАРТАМЕНТ 22	56.28 m ²	66.02 m ²
АПАРТАМЕНТ 23	69.76 m ²	81.60 m ²
АПАРТАМЕНТ 24	98.99 m ²	115.14 m ²

СГРАДА Б

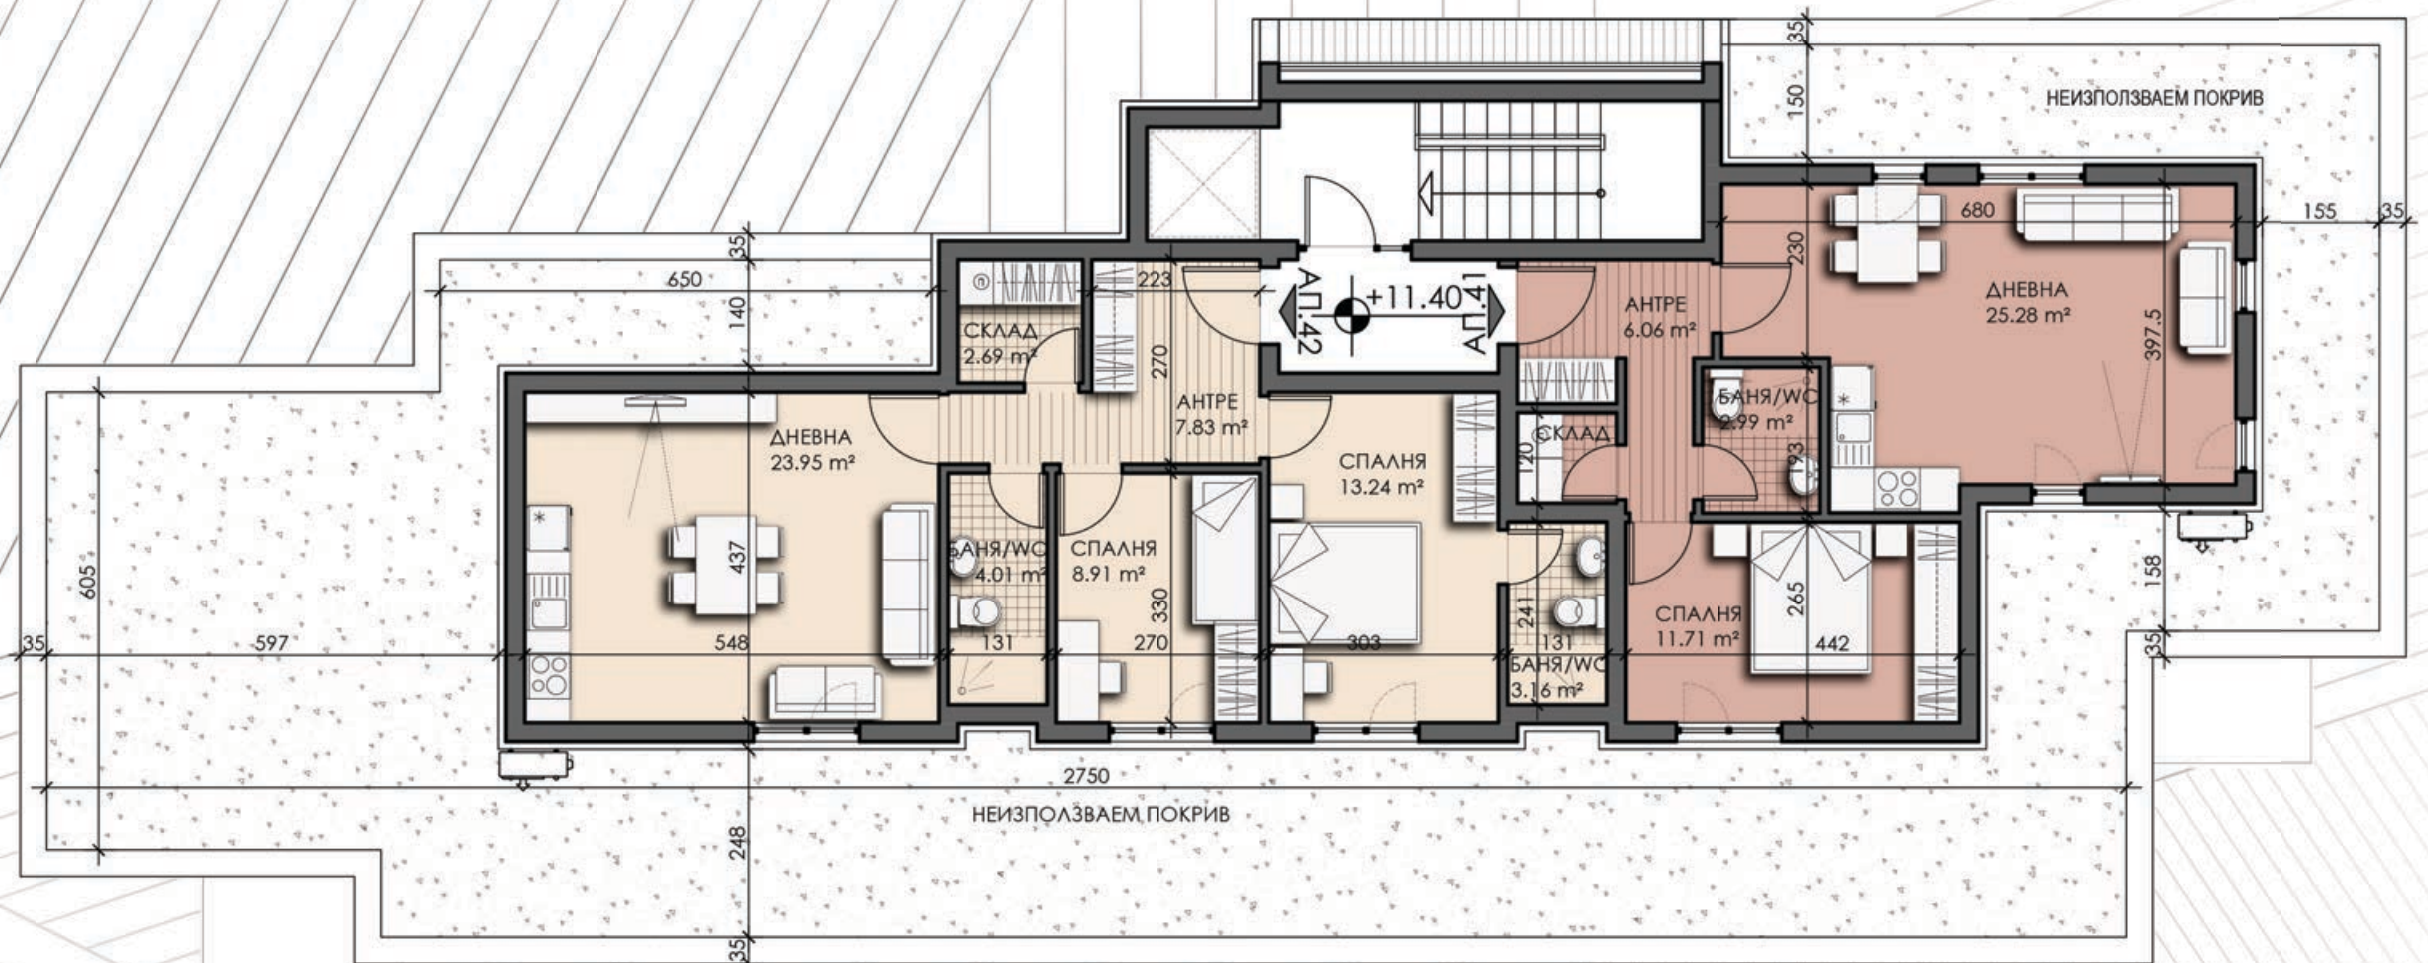

СГРАДА А

+17.10
+14.25
+11.40
+8.55
+5.70
+2.85
±0.00




СГРАДА Б

4 ЕТАЖ
3 ЕТАЖ
2 ЕТАЖ
1 ЕТАЖ
ПАРТЕР

ОБЕКТ	ПЛОЩ на ОБЕКТ	ПЛОЩ с ОБЩИ ЧАСТИ
АПАРТАМЕНТ 41	58.75 m ²	68.44 m ²
АПАРТАМЕНТ 42	78.48 m ²	91.96 m ²

СГРАДА А

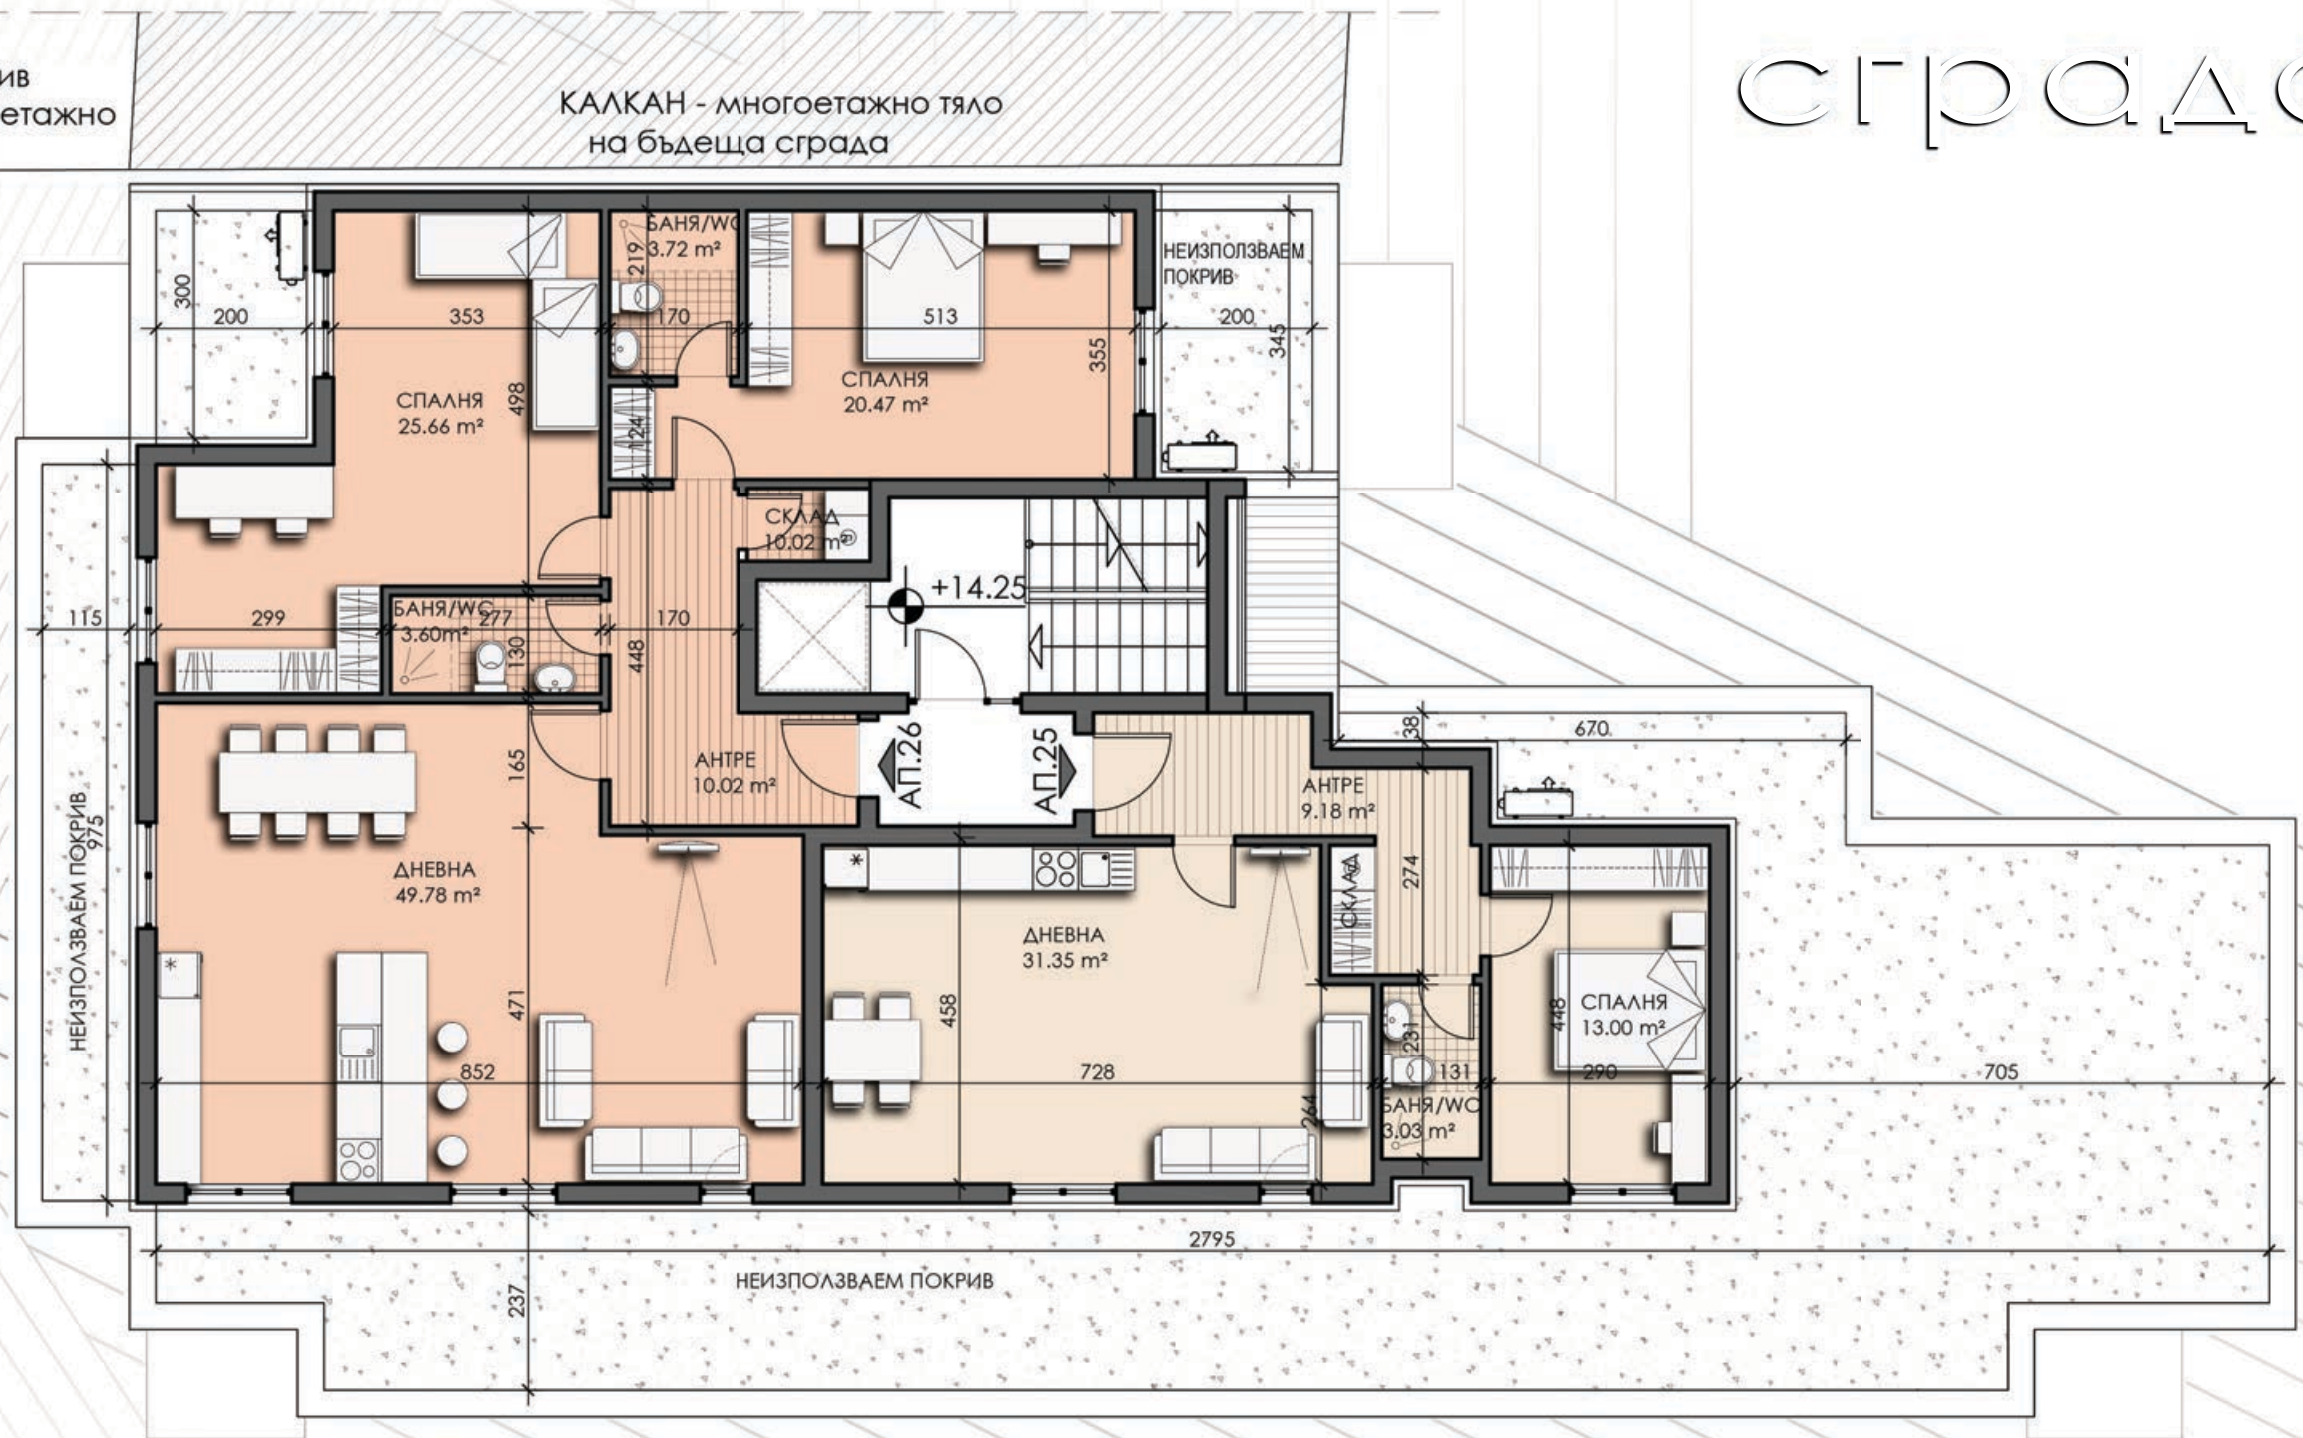


СГРАДА А

+17.10
+14.25
+11.40
+8.55
+5.70
+2.85
±0.00



СГРАДА Б

ОБЕКТ	ПЛОЩ на ОБЕКТ	ПЛОЩ с ОБЩИ ЧАСТИ
АПАРТАМЕНТ 25	69.42 m²	80.03 m²
АПАРТАМЕНТ 26	131.68 m²	152.21 m²

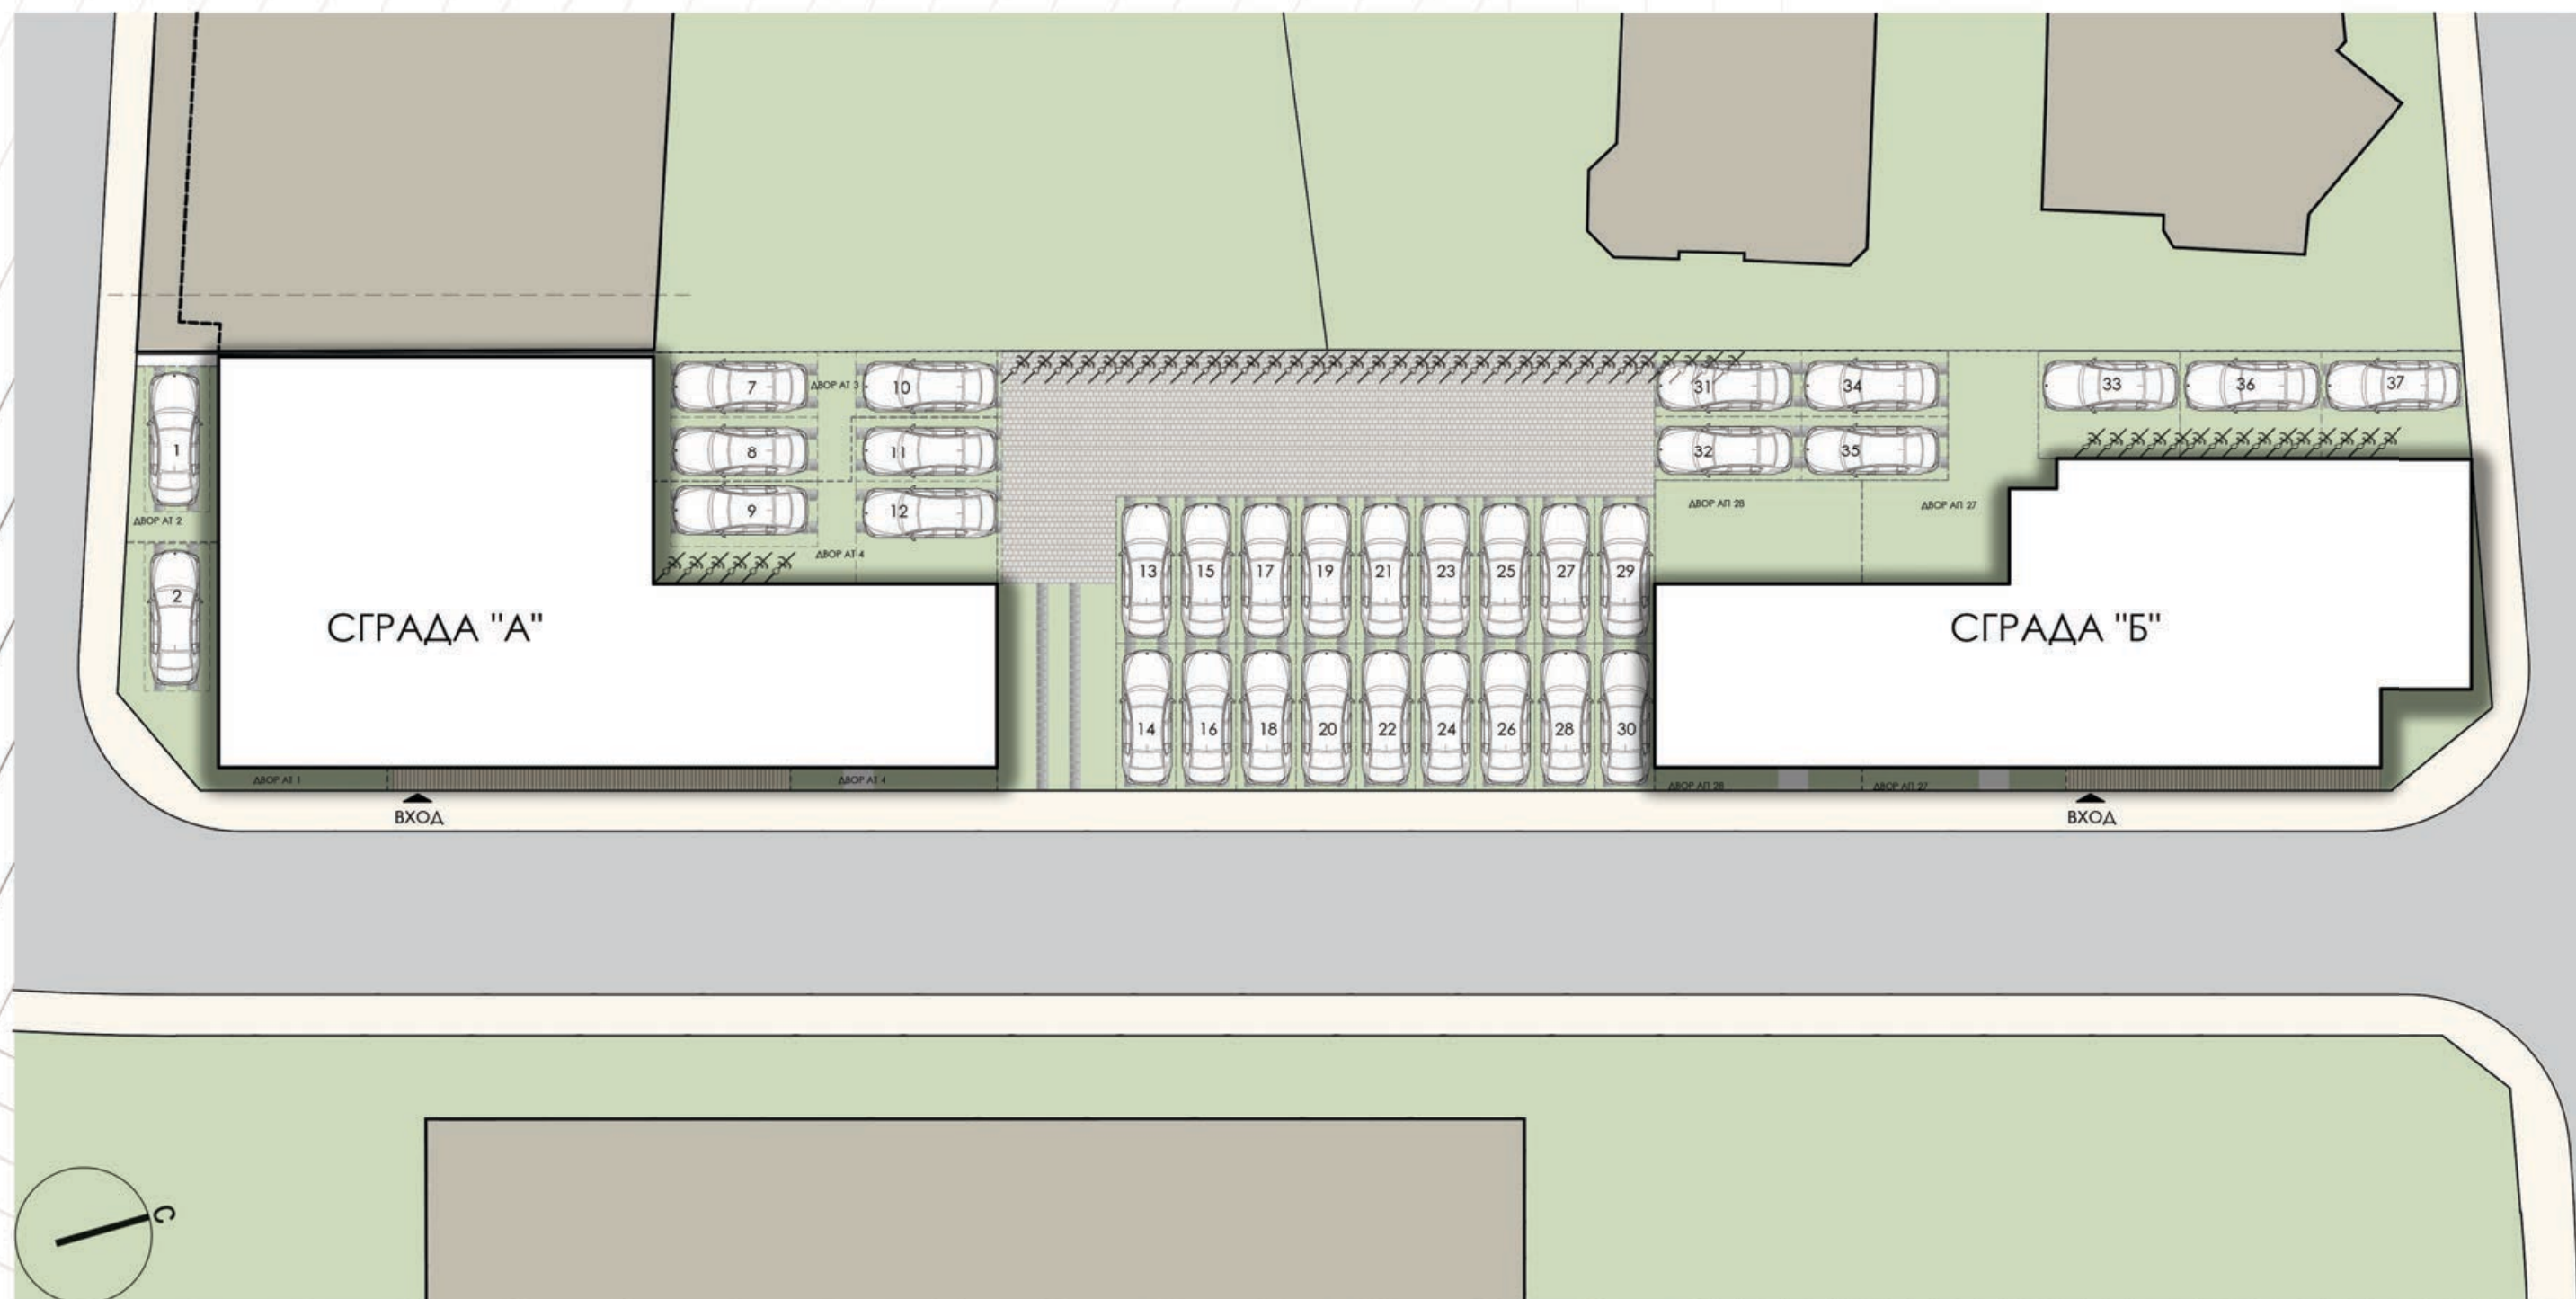

ОБЕКТ	ПЛОЩ на ОБЕКТ	ОБЕКТ	ПЛОЩ на ОБЕКТ	ОБЕКТ	ПЛОЩ на ОБЕКТ	ОБЕКТ	ПЛОЩ на ОБЕКТ	ОБЕКТ	ПЛОЩ на ОБЕКТ
ПАРКОМЯСТО 1	към двор	ПАРКОМЯСТО 12	към двор	ПАРКОМЯСТО 19	11.88 m ²	ПАРКОМЯСТО 26	11.88 m ²	ПАРКОМЯСТО 32	12.96 m ²
ПАРКОМЯСТО 2	към двор	ПАРКОМЯСТО 13	11.88 m ²	ПАРКОМЯСТО 20	11.88 m ²	ПАРКОМЯСТО 27	11.88 m ²	ПАРКОМЯСТО 33	20.85 m ²
ПАРКОМЯСТО 7	към двор	ПАРКОМЯСТО 14	11.88 m ²	ПАРКОМЯСТО 21	11.88 m ²	ПАРКОМЯСТО 28	11.88 m ²	ПАРКОМЯСТО 34	12.96 m ²
ПАРКОМЯСТО 8	към двор	ПАРКОМЯСТО 15	11.88 m ²	ПАРКОМЯСТО 22	11.88 m ²	ПАРКОМЯСТО 29	11.88 m ²	ПАРКОМЯСТО 35	12.96 m ²
ПАРКОМЯСТО 9	към двор	ПАРКОМЯСТО 16	11.88 m ²	ПАРКОМЯСТО 23	11.88 m ²	ПАРКОМЯСТО 30	11.88 m ²	ПАРКОМЯСТО 36	20.81 m ²
ПАРКОМЯСТО 10	към двор	ПАРКОМЯСТО 17	11.88 m ²	ПАРКОМЯСТО 24	11.88 m ²	ПАРКОМЯСТО 31	12.96 m ²	ПАРКОМЯСТО 37	21.45 m ²
ПАРКОМЯСТО 11	към двор	ПАРКОМЯСТО 18	11.88 m ²	ПАРКОМЯСТО 25	11.88 m ²				



MWA
apxumekmu

MWA
apxumekmu

